AZIMUT KOMPASS

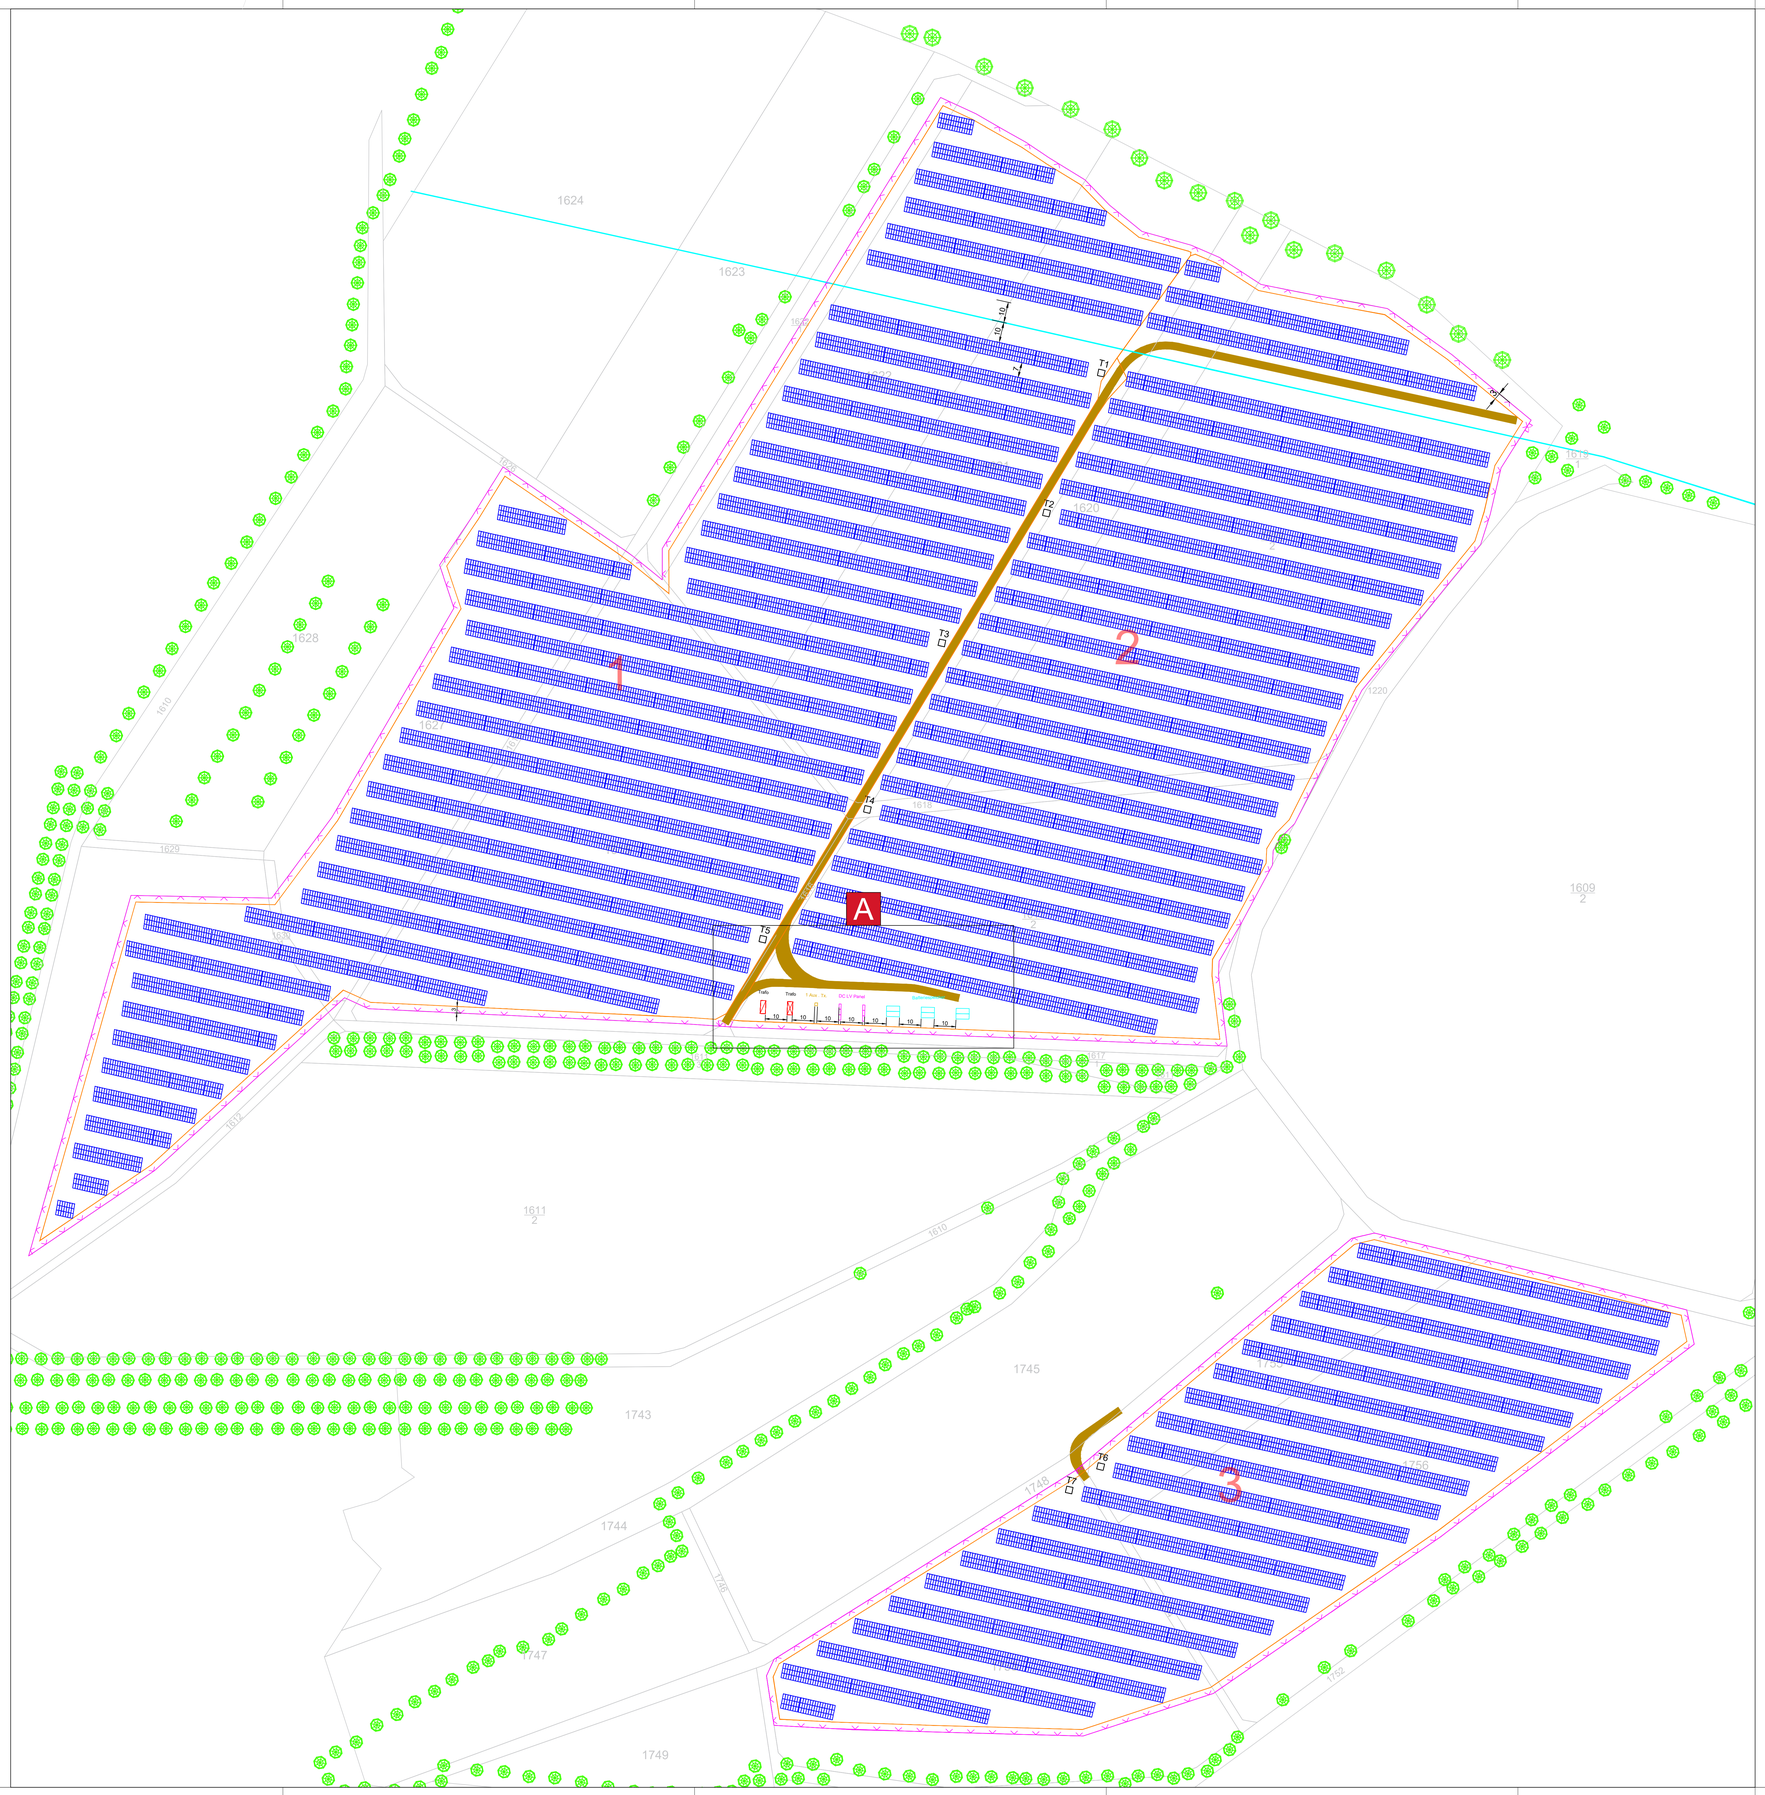

SEITENANSICHT TISCHE [m] (1:100)

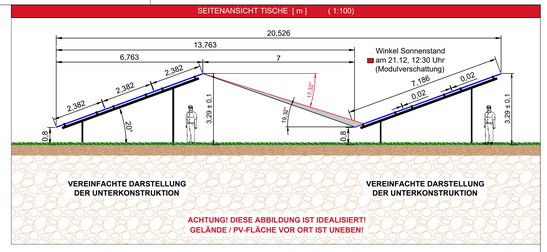

A (1:500)

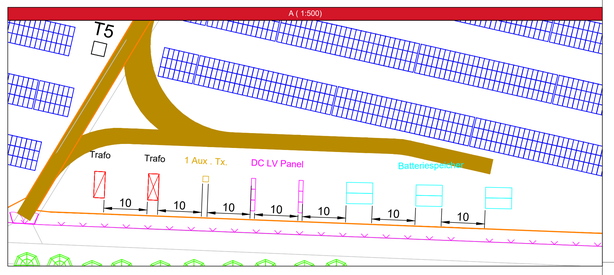

TECHNISCHE DATEN FELD 1 (Area 1+2):

Modul: DMEGC SOLAR DM615G12RT-B66HSW | 615 Wp | 25.116 Mod. I 15.446,340 kWp

Wechselrichter: Huawei SUN2000-215KTL-H0 I 215 kVA I 59 WR

Trafostation: 3 x 2.500 kVA + 2 x 3.150 kVA

Winkel: 20°

Azimuth: 12,7°

TECHNISCHE DATEN FELD 2 (Area 3):

Modul: DMEGC SOLAR DM615G12RT-B66HSW | 615 Wp | 7.140 Mod. I 4.391,100 kWp

Wechselrichter: Huawei SUN2000-215KTL-H0 I 215 kVA I 17 WR

Trafostation: 1 x 1.600 kVA + 1 x 2.500 kVA

Winkel: 20°

Azimuth: 12,7°

TECHNISCHE DATEN GESAMT:

Modul: DMEGC SOLAR DM615G12RT-B66HSW | 615 Wp | 32.256 Mod. I 19.837,440 kWp

Wechselrichter: Huawei SUN2000-215KTL-H0 I 215 kVA I 76 WR

Trafostation: 1 x 1.600 kVA + 4 x 2.500 kVA + 2 x 3.150 kVA

Winkel: 20°

Azimuth: 12,7°

Batterie Speicher:

Batterie Speicher: Huawei LUNA2000-2.0 MWh-2H1 I 2032 kWh I 6 Stück

PCS: Huawei LUNA2000-200KTL-H1 I 200 kVA I 30 Stück

DC LV Panel: Huawei DCBOX-9/5-H0 DC LV Panel I 6 Stück

Trafostation: Huawei STS-6000K-H1 I 6800 kVA I 2 Stück

Aux. Trafo: DTS BESS 1.0 I 200 kVA I 1 Stück

VORBEREITENDE PLANUNG

Legende:

PV-Module	Trafostation	Zaun
Straße	PV-Fläche	Tor
Baum	Überlandleitung	DC LV Panel
Batteriespeicher	Trafostation für Batteriespeicher	PV-Fläche Zaun Abstand 3m
Flurstücksgrenzen		

21001021 - Höheinöd
N 49.2887, E 7.5829

66989 Höheinöd

19.837,440 kWp I SW I 25.11.2024

8 I Vorhaben- und Erschließungsplan I 1 : 1.000 I **002**

www.pfalzwerke.de

PFALZWERKE
Pfalzwerke Gruppe

Vorbereitende Planung

DIN A0