
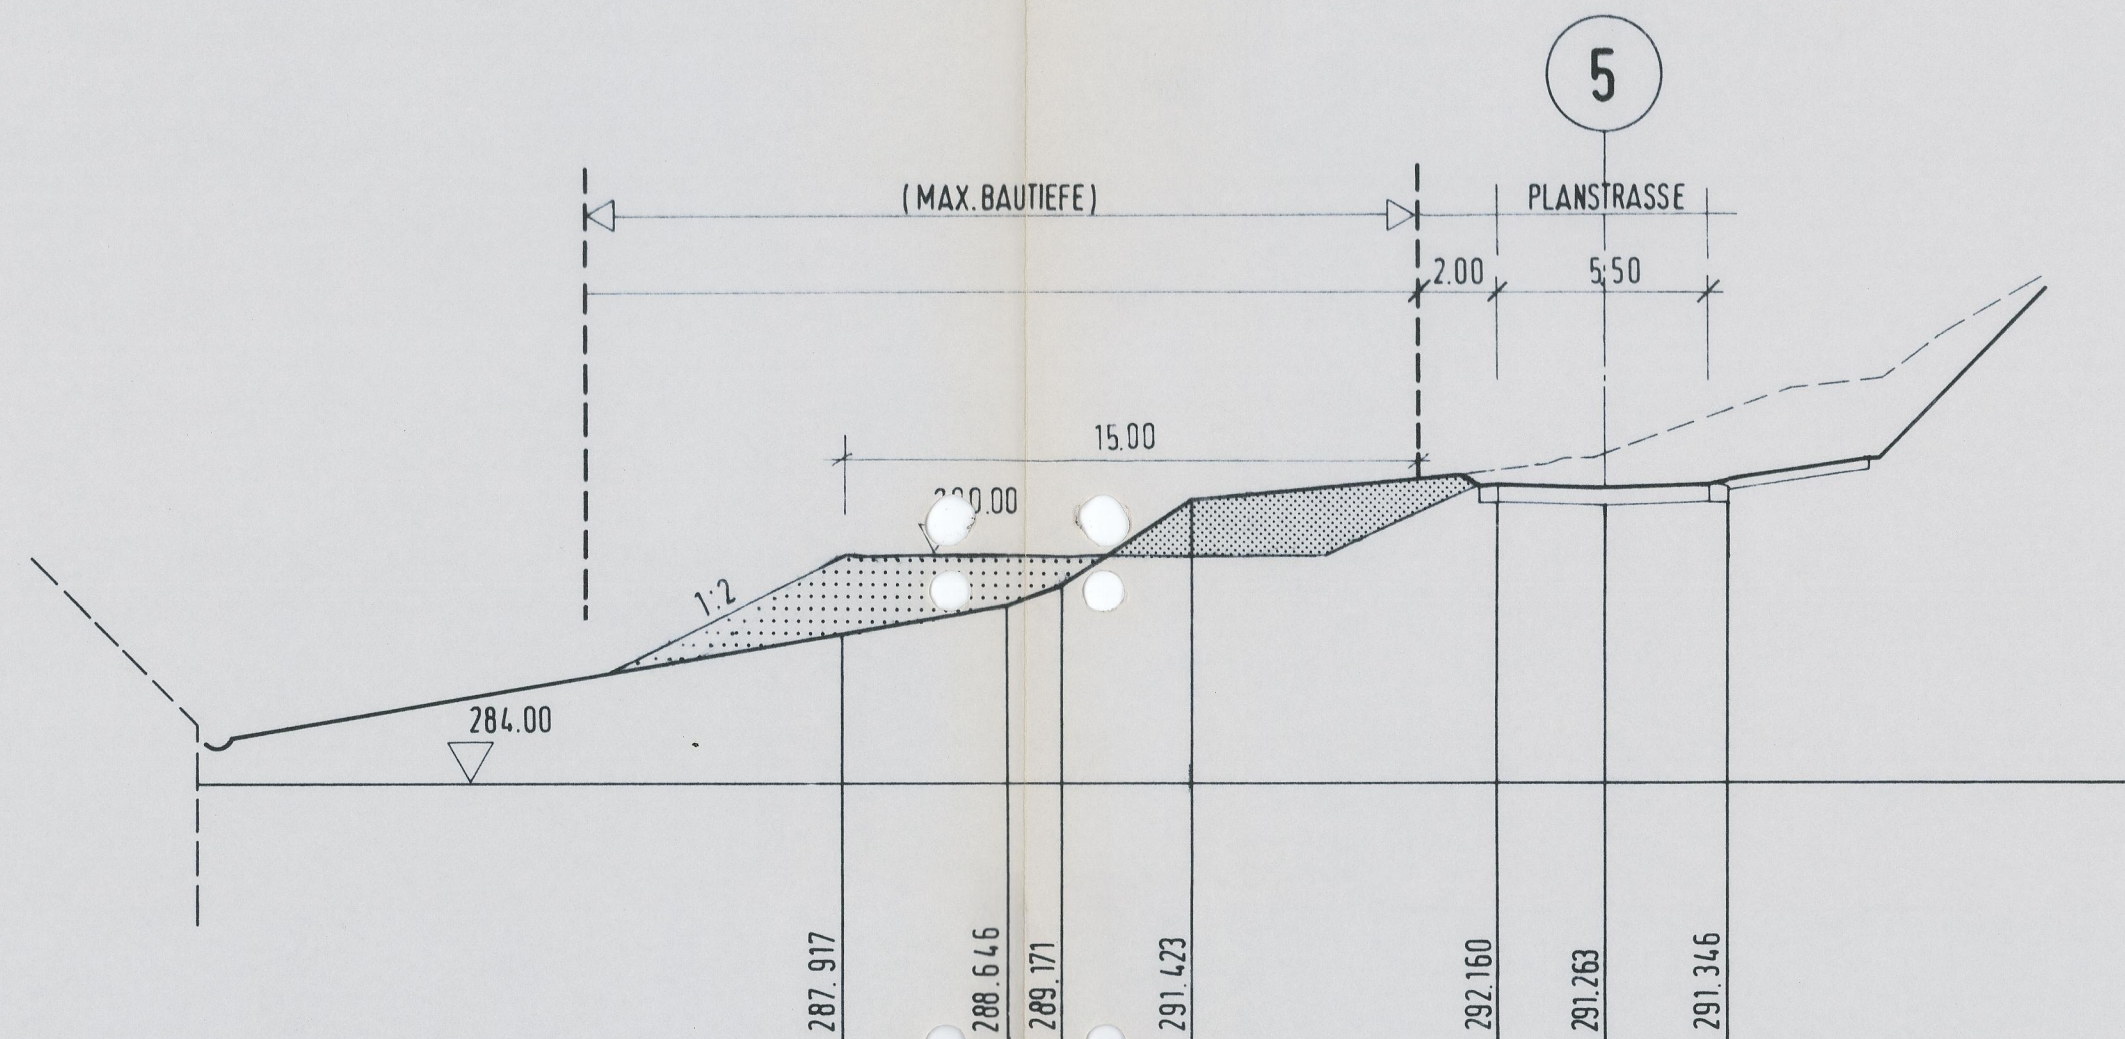
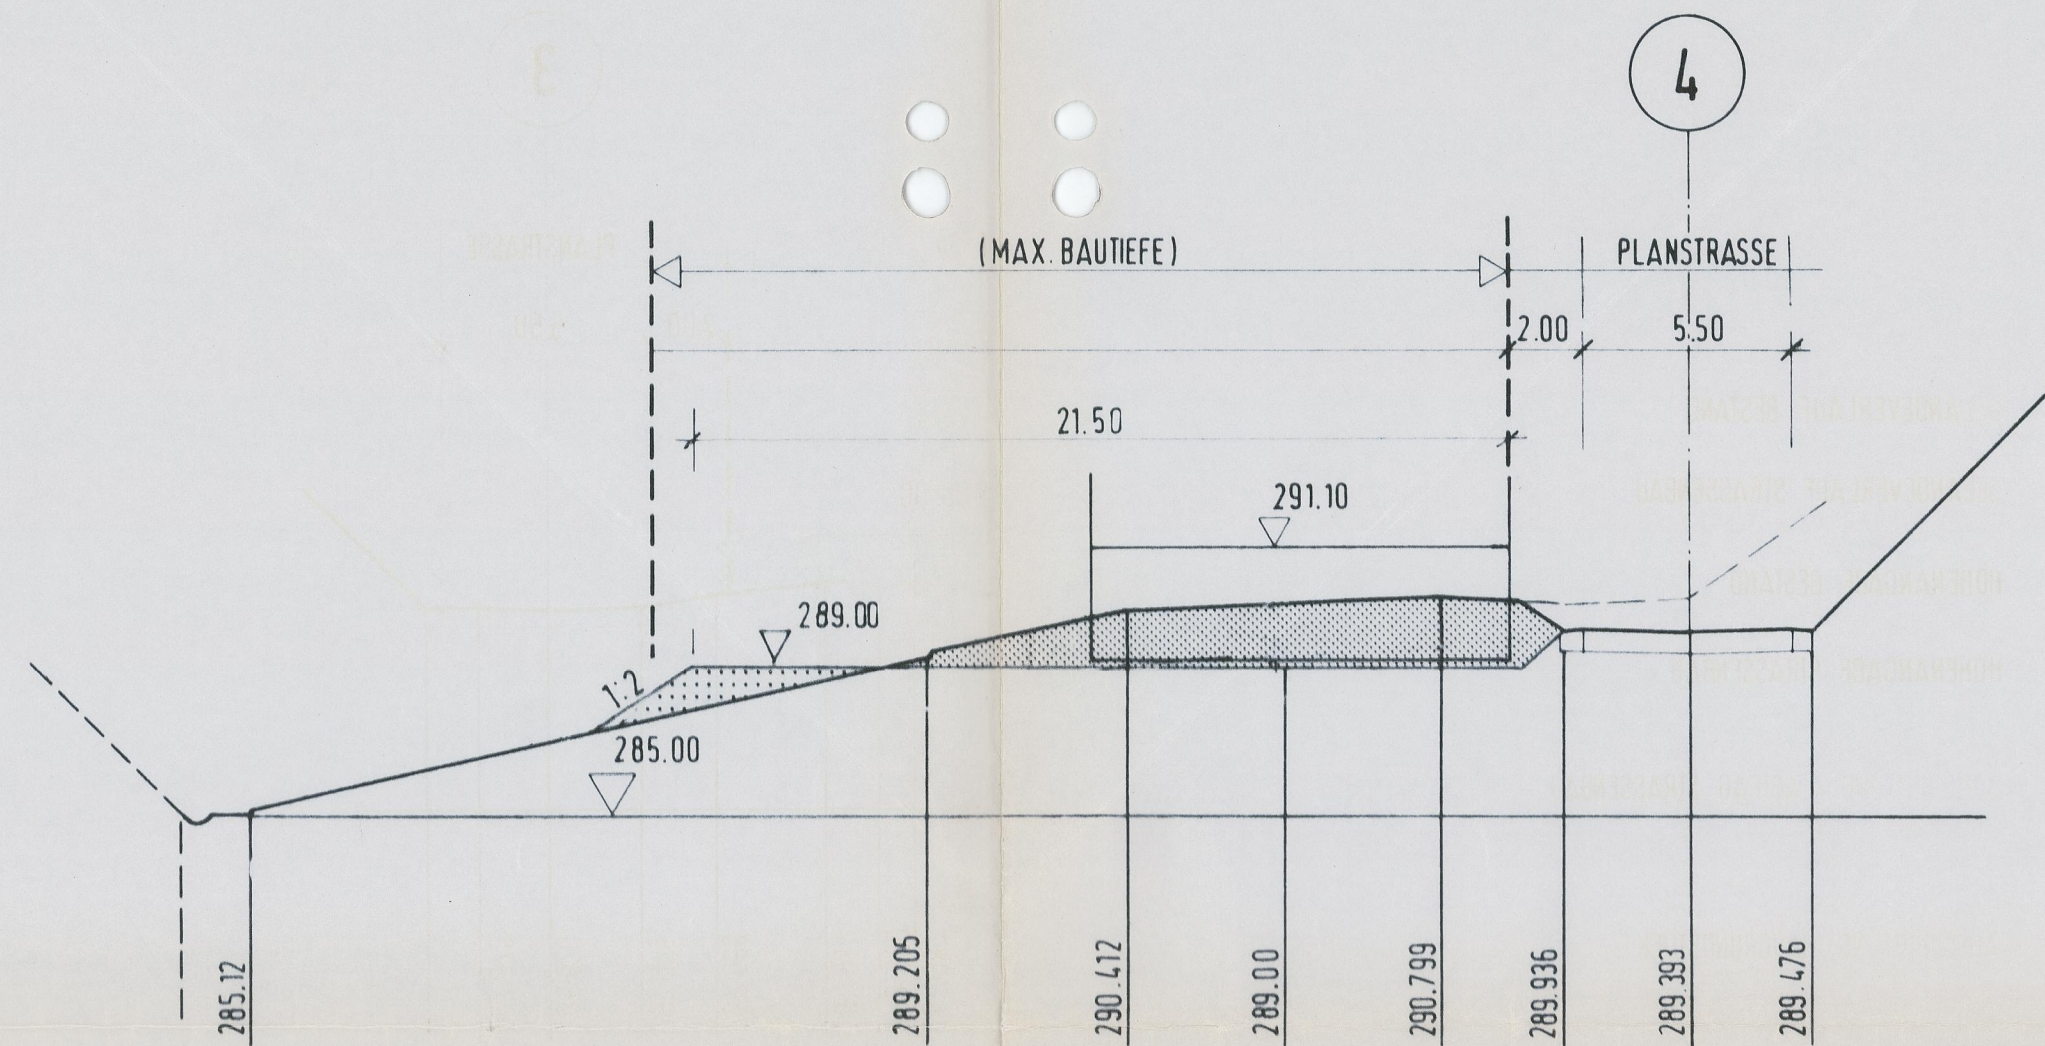


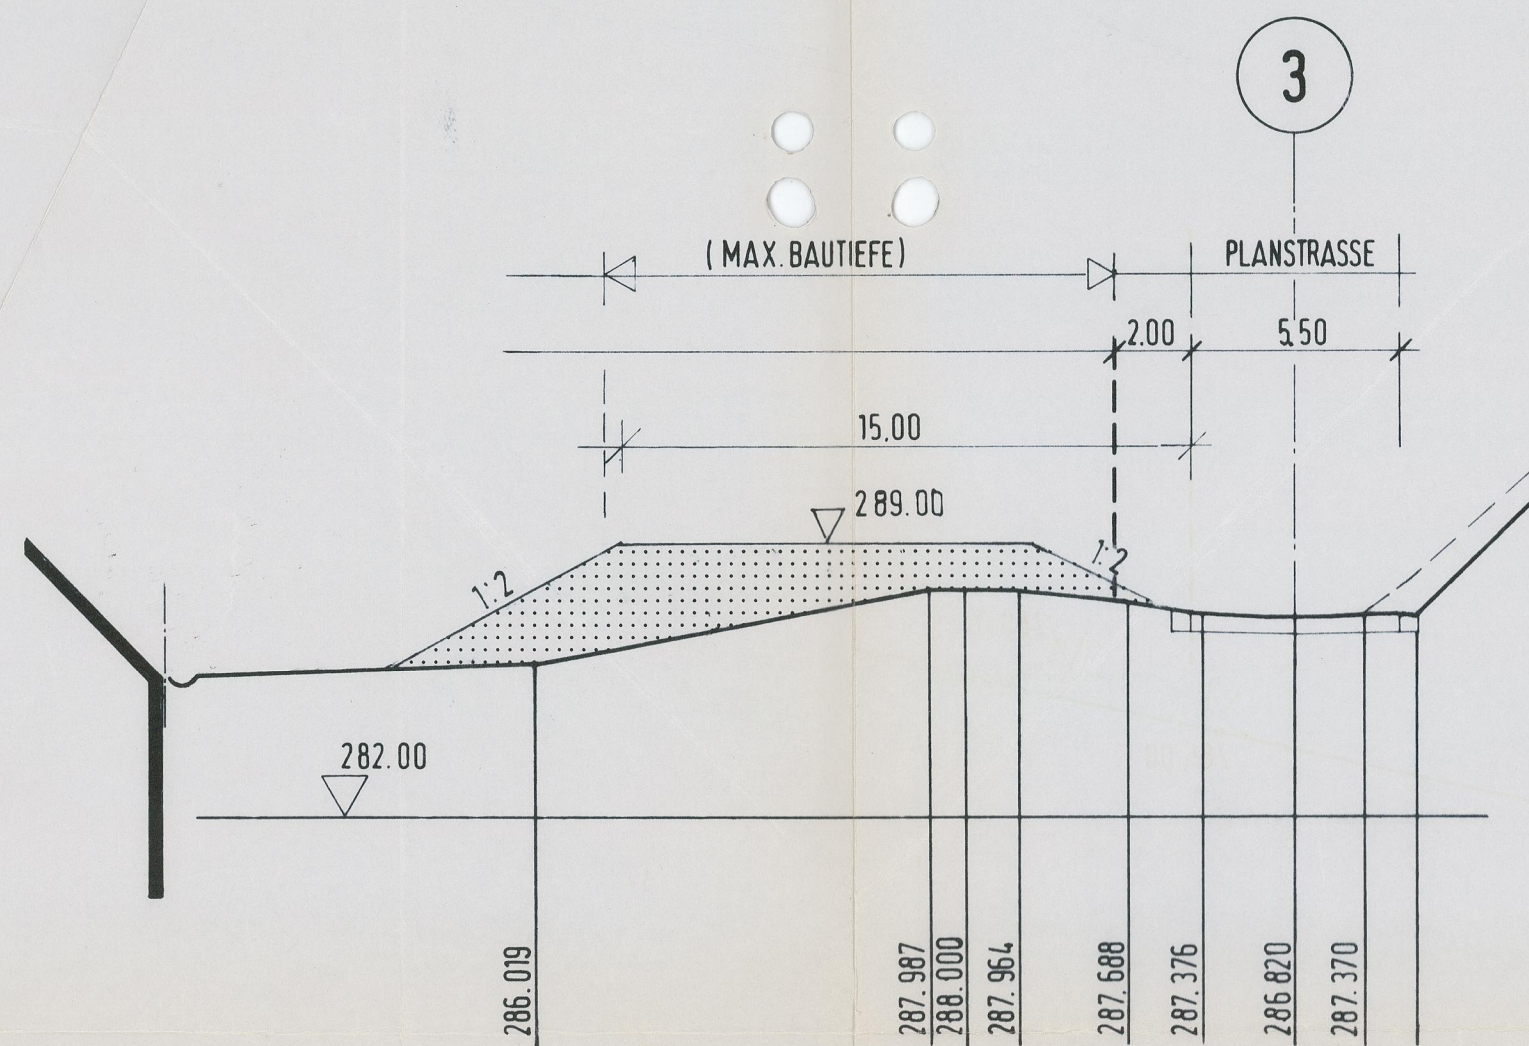

LEGENDE

- GELÄNDEVERLAUF BESTAND
- GELÄNDEVERLAUF STRASSENBAU
- HÖHENANGABE BESTAND
- HÖHENANGABE STRASSENBAU
- AUFSCHÜTTUNG / ABTRAG STRASSENBAU
- AUFSCHÜTTUNG BAUGRUNDSTÜCK
- ABTRAG BAUGRUNDSTÜCK

Dieser Querprofilplan ist Bestandteil des Bebauungsplanes (1.0) "Beim Dorf".

QUERPROFILPLAN ZUM BP **L Fertigung** BP 1.1
ORTSGEMEINDE HORBACH
BEBAUUNGSPLAN VEREINFACHTE
"BEIM DORF" ANDERUNG UND ERGÄNZUNG
M 1:500




QUERPROFILE
M.1:200



BAUHERR / GEMEINDE: Horbach 27.11.1990
ARCHITEKT: C. (Horbach) Ortsbürgermeister

ORTSGEMEINDE HORBACH
BEIM DORF
BAUANTRAG GELÄNDEVERÄNDERUNGEN

STAND: MAI 1990 GEÄND. 18.6.90
PROJEKT NR. PLANGROSSE

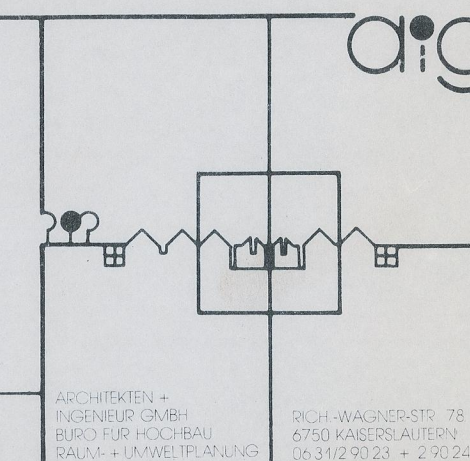

AUFGESTELLT: SCHOPP DEN 25.09.1987
KAISERSLAUTERN DEN 01.03.1988
16.05.1988
Vorlage gemäß § 24 Abs. 2 (GemO).
Es bestehen keine Rechtsbedenken.
VEREINFACHT
ANDERUNG UND ERGÄNZUNG
KAISERSLAUTERN DEN 18.06.1990
19.09.1990
Pirmasens, den 22.11.90
Kreisverwaltung Pirmasens
Untere Landesplanungsbehörde
K. A.
Rede...

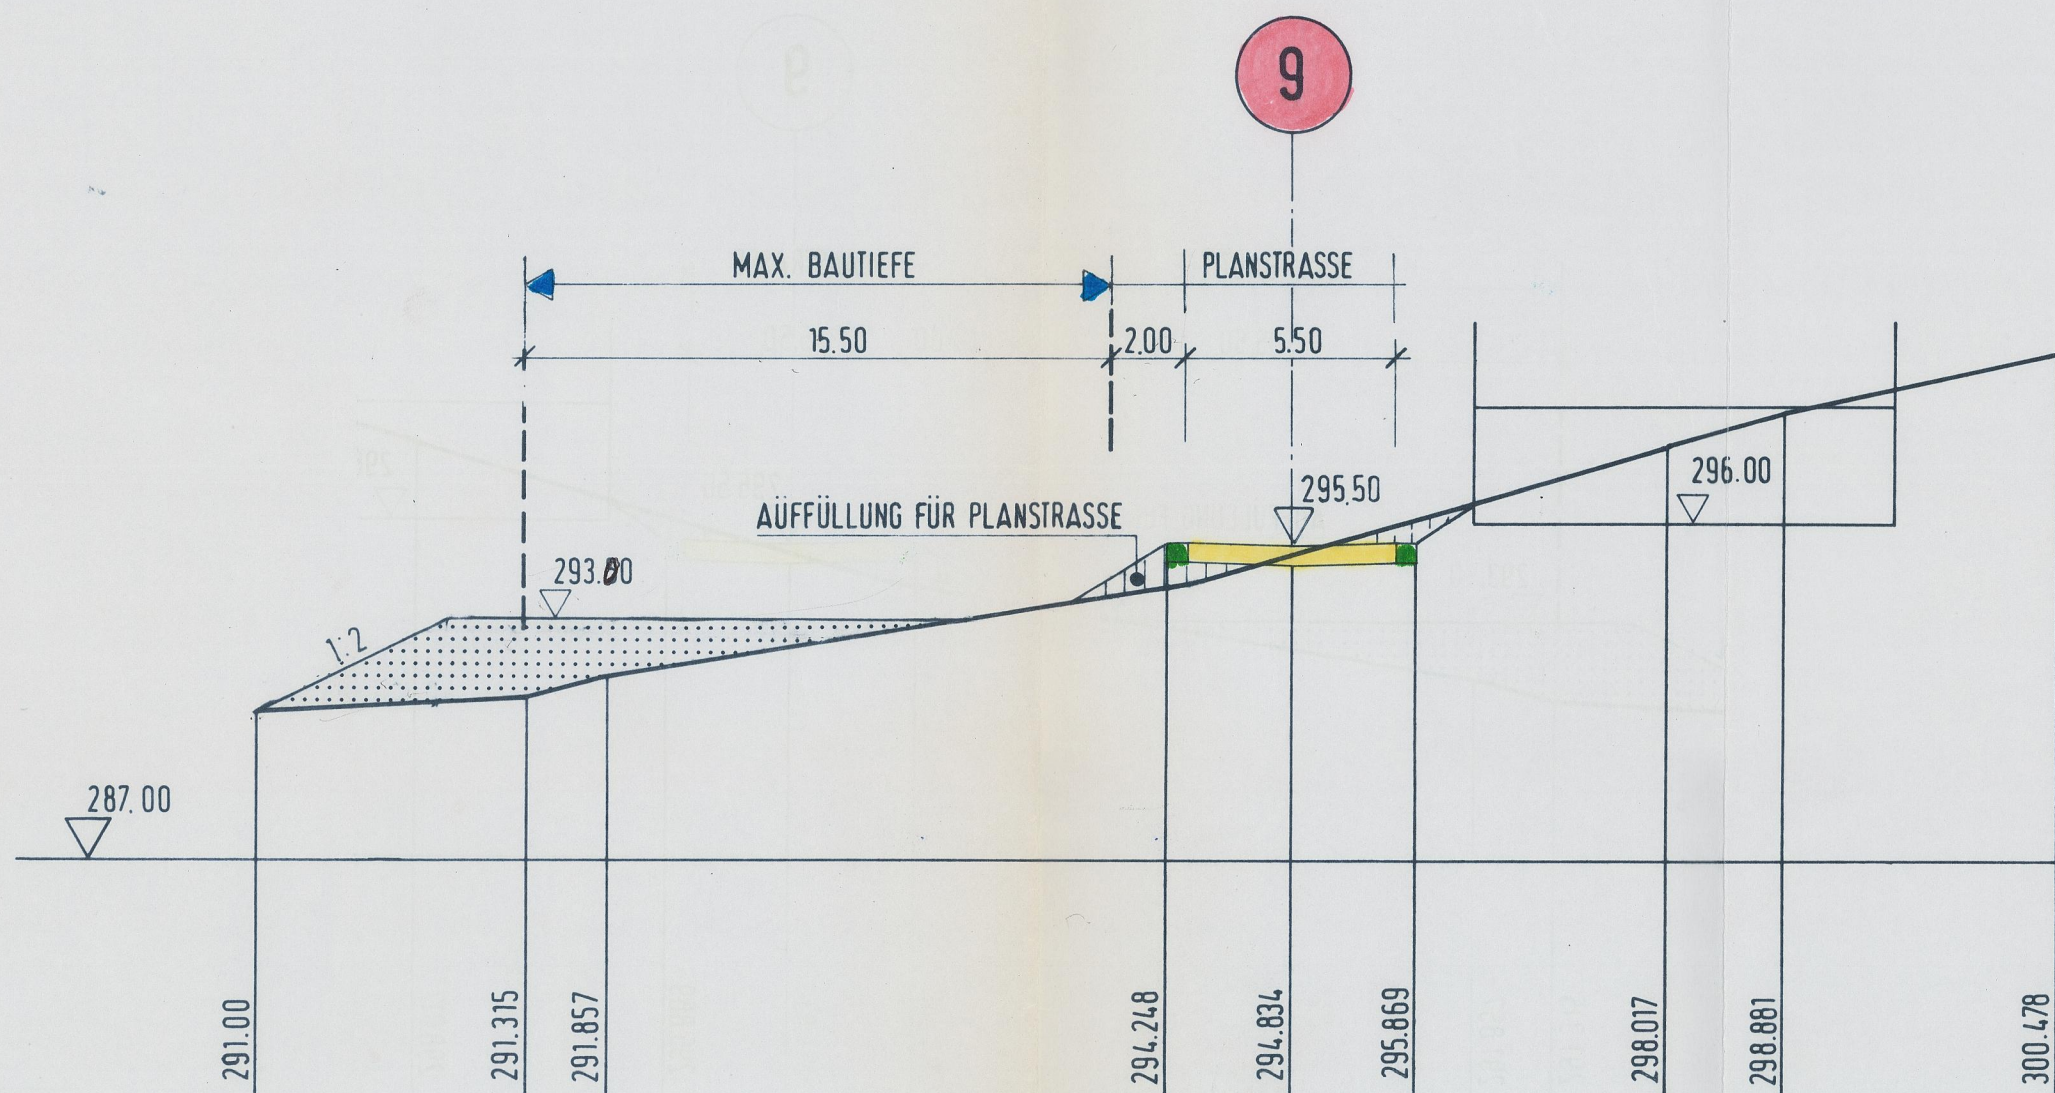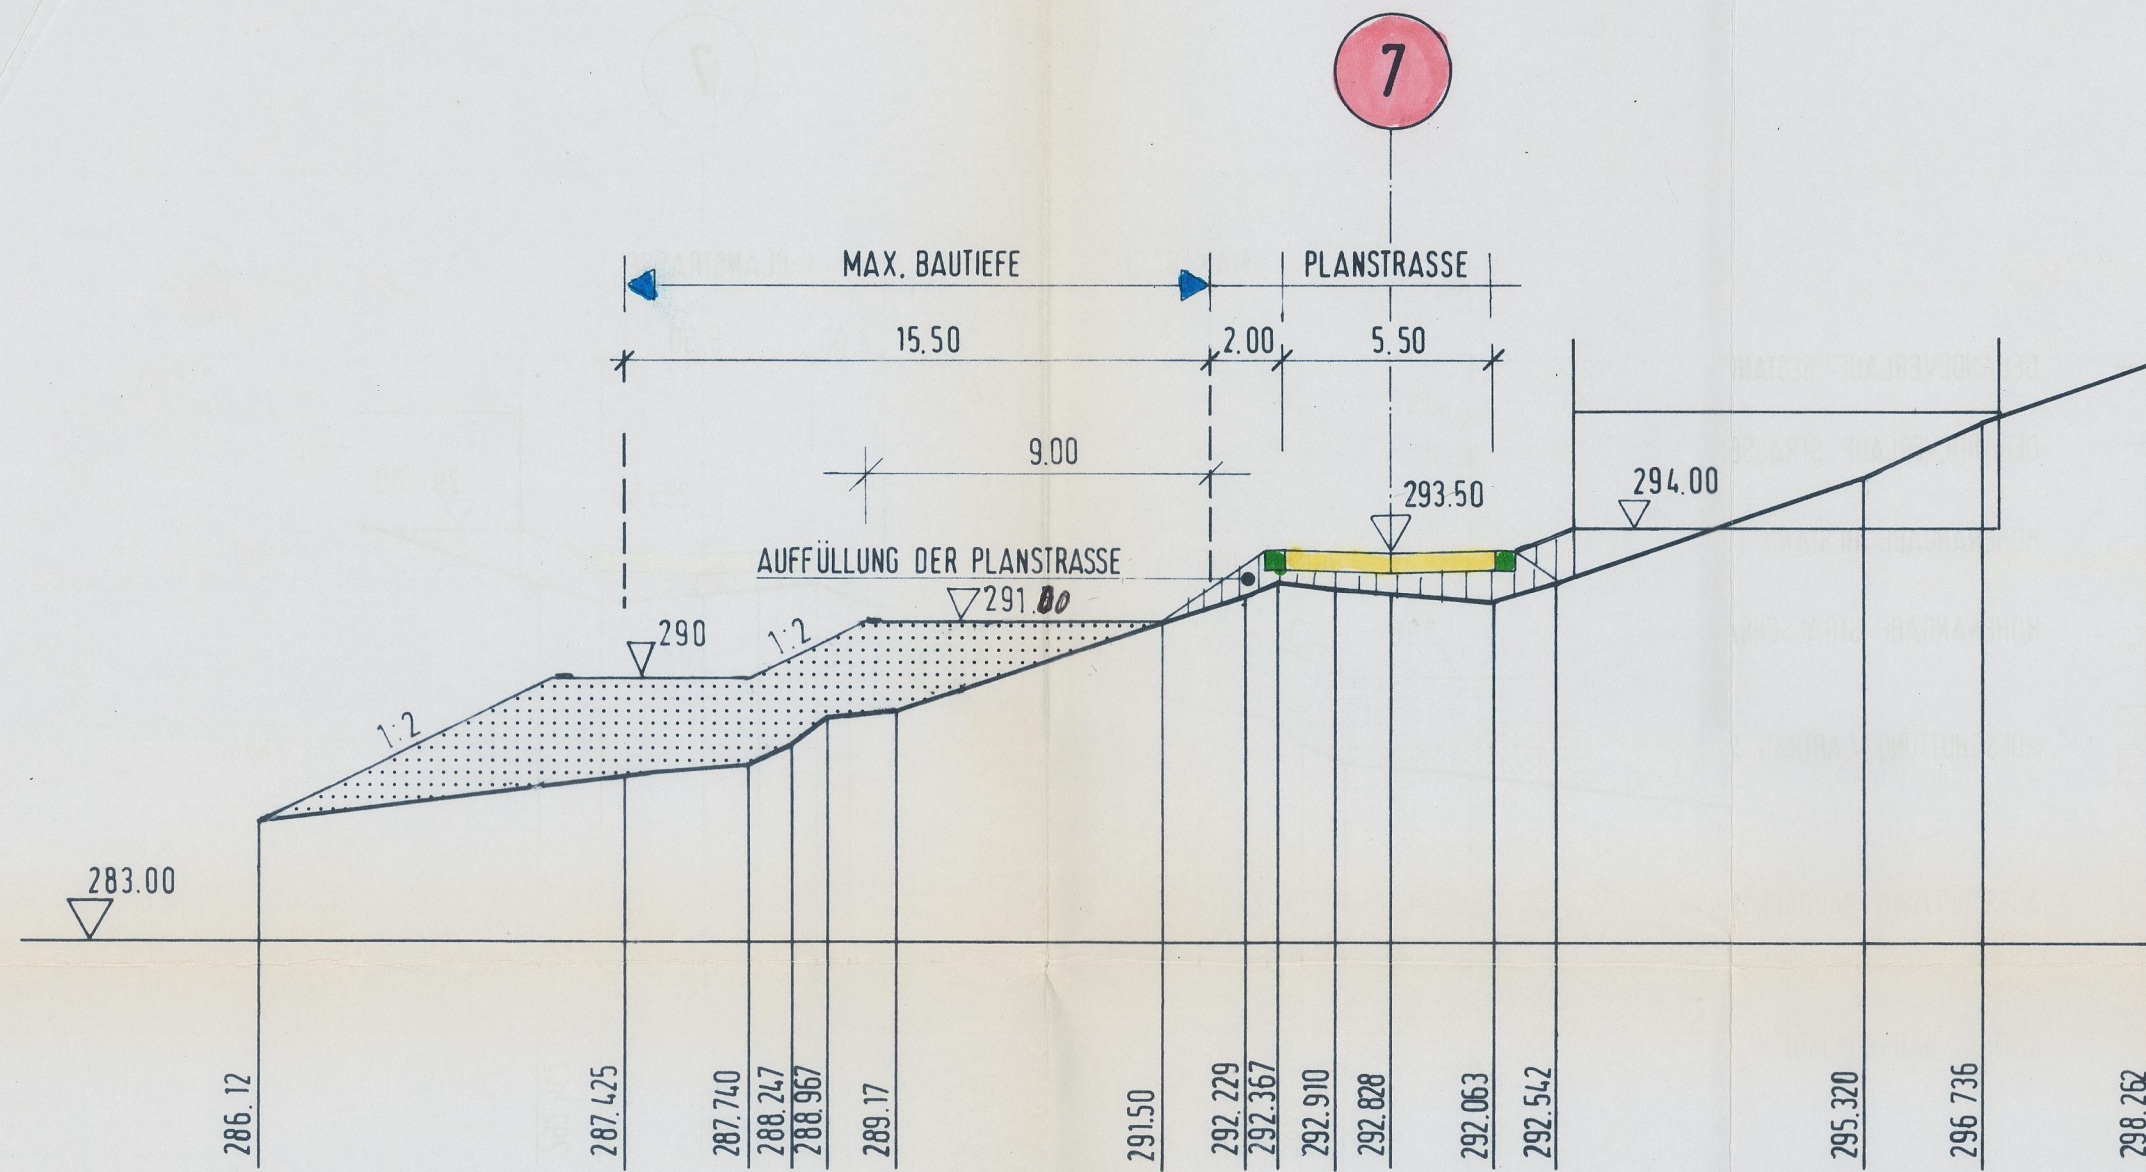


LEGENDE

- GELÄNDEVERLAUF BESTAND
- GELÄNDEVERLAUF STRASSENBAU
- HÖHENANGABE BESTAND
- HÖHENANGABE STRASSENBAU
- AUFSCÜTTUNG / ABTRAG STRASSENBAU
- AUFSCÜTTUNG BAUGRUNDSTÜCK
- ABTRAG BAUGRUNDSTÜCK

Dieser Querprofilplan ist Bestandteil des Bebauungsplanes (1.0) "Beim Dorf".

QUERPROFILPLAN ZUM BP **L. Fertigung** BP 1.2
 ORTSGEMEINDE HORBACH
 BEBAUUNGSPLAN VEREINFACHTE ANDERUNG UND ERGÄNZUNG
 "BEIM DORF" M 1:500

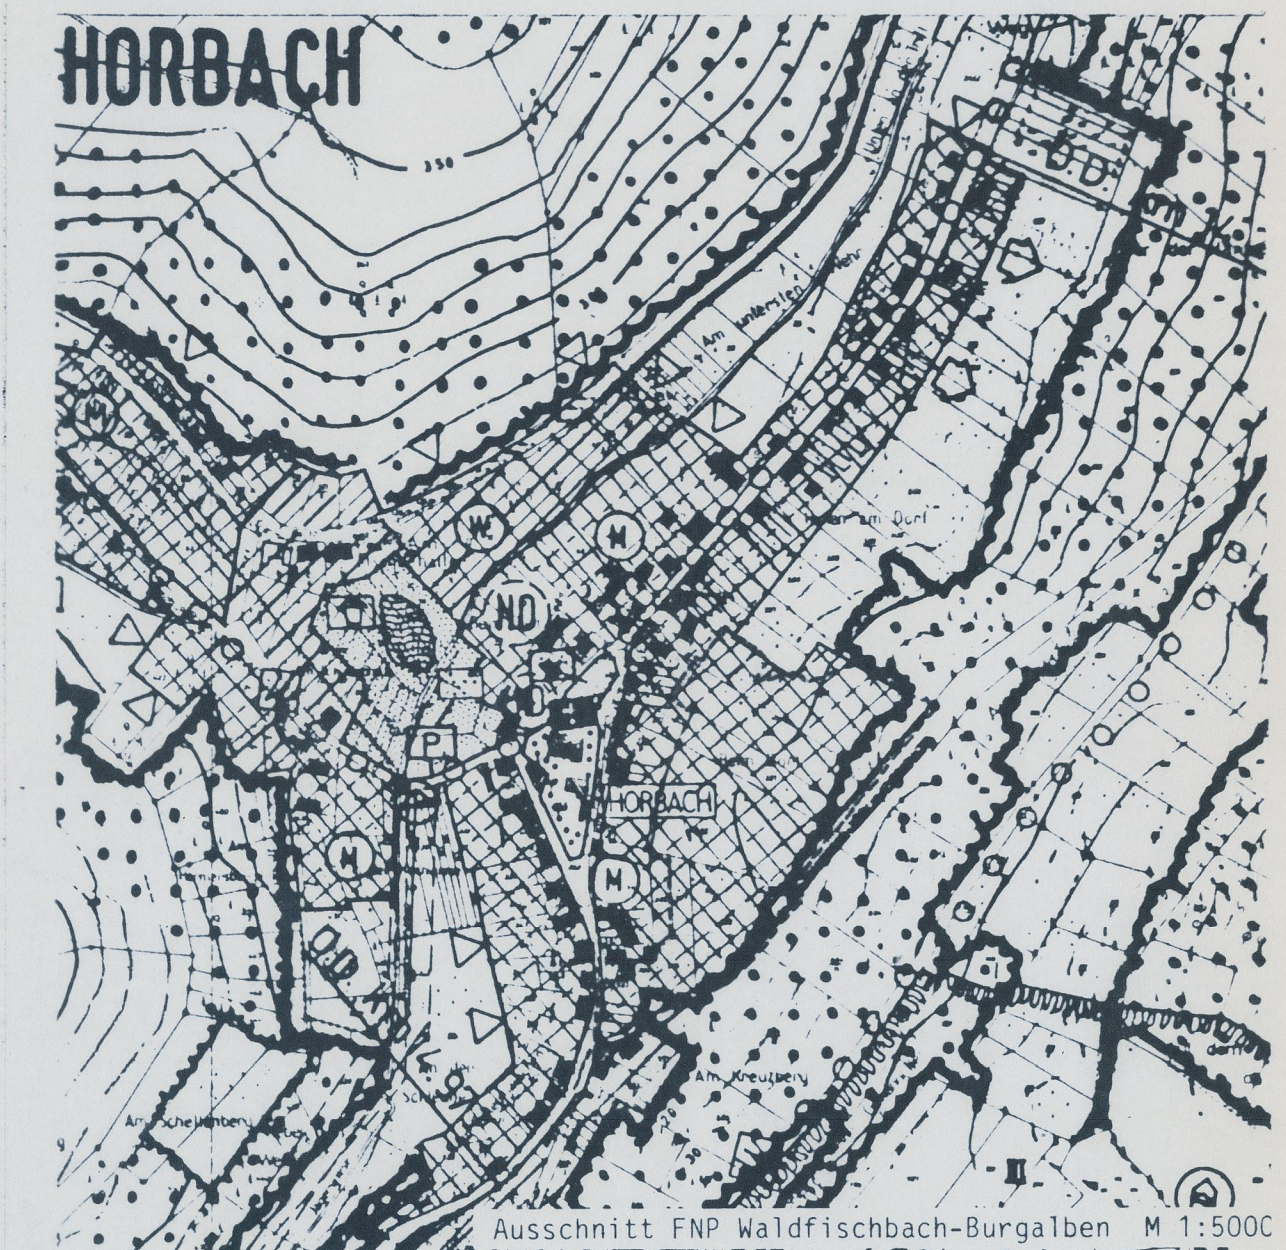


QUERPROFILE
 M.1:200

BAUHERR / GEMEINDE: Horbach 27.11.1990
 ARCHITEKT: (V. Leinweber)
 Ortsbürgermeister

ORTSGEMEINDE HORBACH
 BEIM DORF
 BAUANTRAG GELÄNDEVERÄNDERUNGEN

STAND: MAI 1990

PROJEKT NR. PLANGROSSE




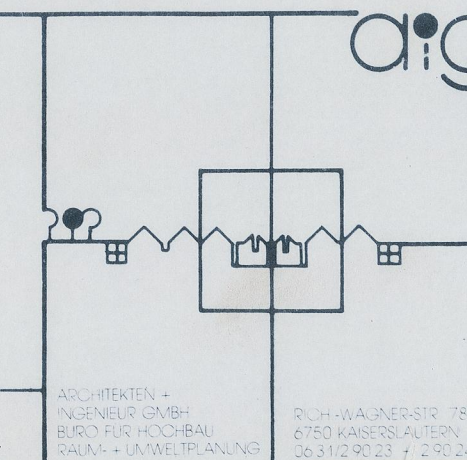


AUFGESTELLT SCHÖPP DEN 25.09.1987
 KAISERSLAUTERN DEN 01.03.1988
 16.05.1988

VEREINFACHTE
 ANDERUNG UND ERGÄNZUNG
 KAISERSLAUTERN DEN 18.06.1990
 19.09.1990

Vorlage gemäß § 24 Abs. 2 (GemO).
 Es bestehen keine Rechtsbedenken.

Pirmasens, den 22.11.90
 Kreisverwaltung Pirmasens
 Untere Landesplanungsbehörde
 L. A.

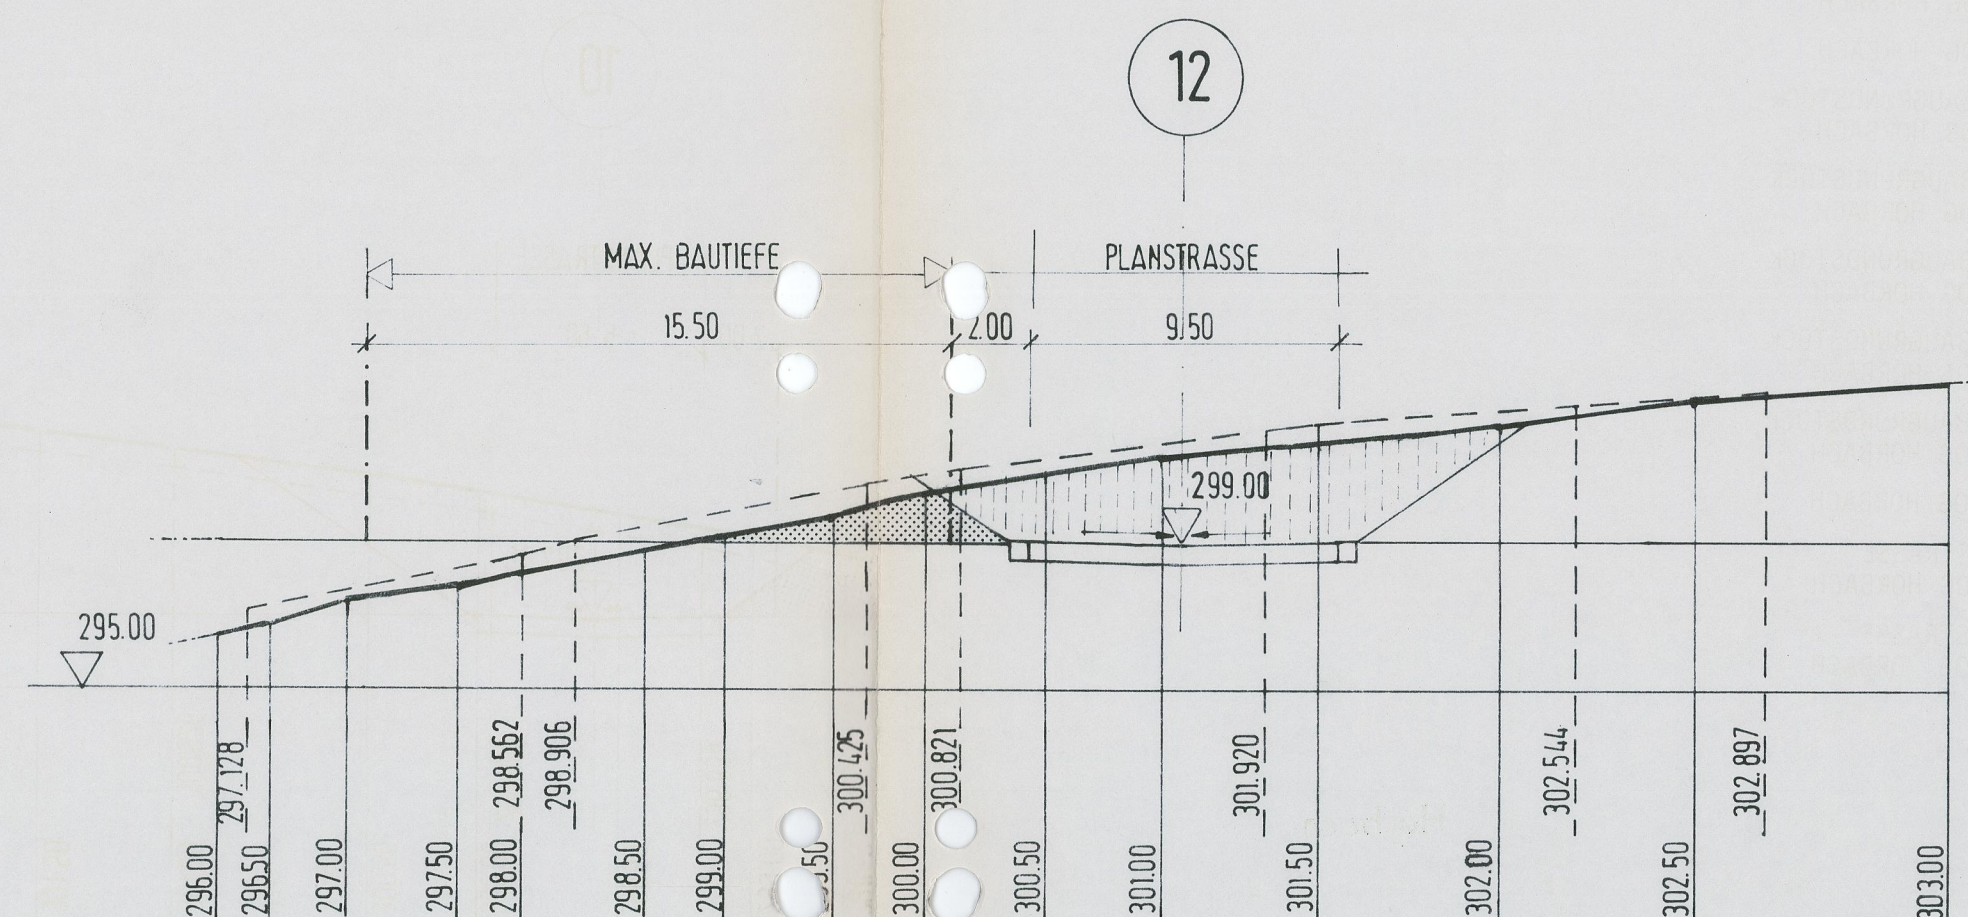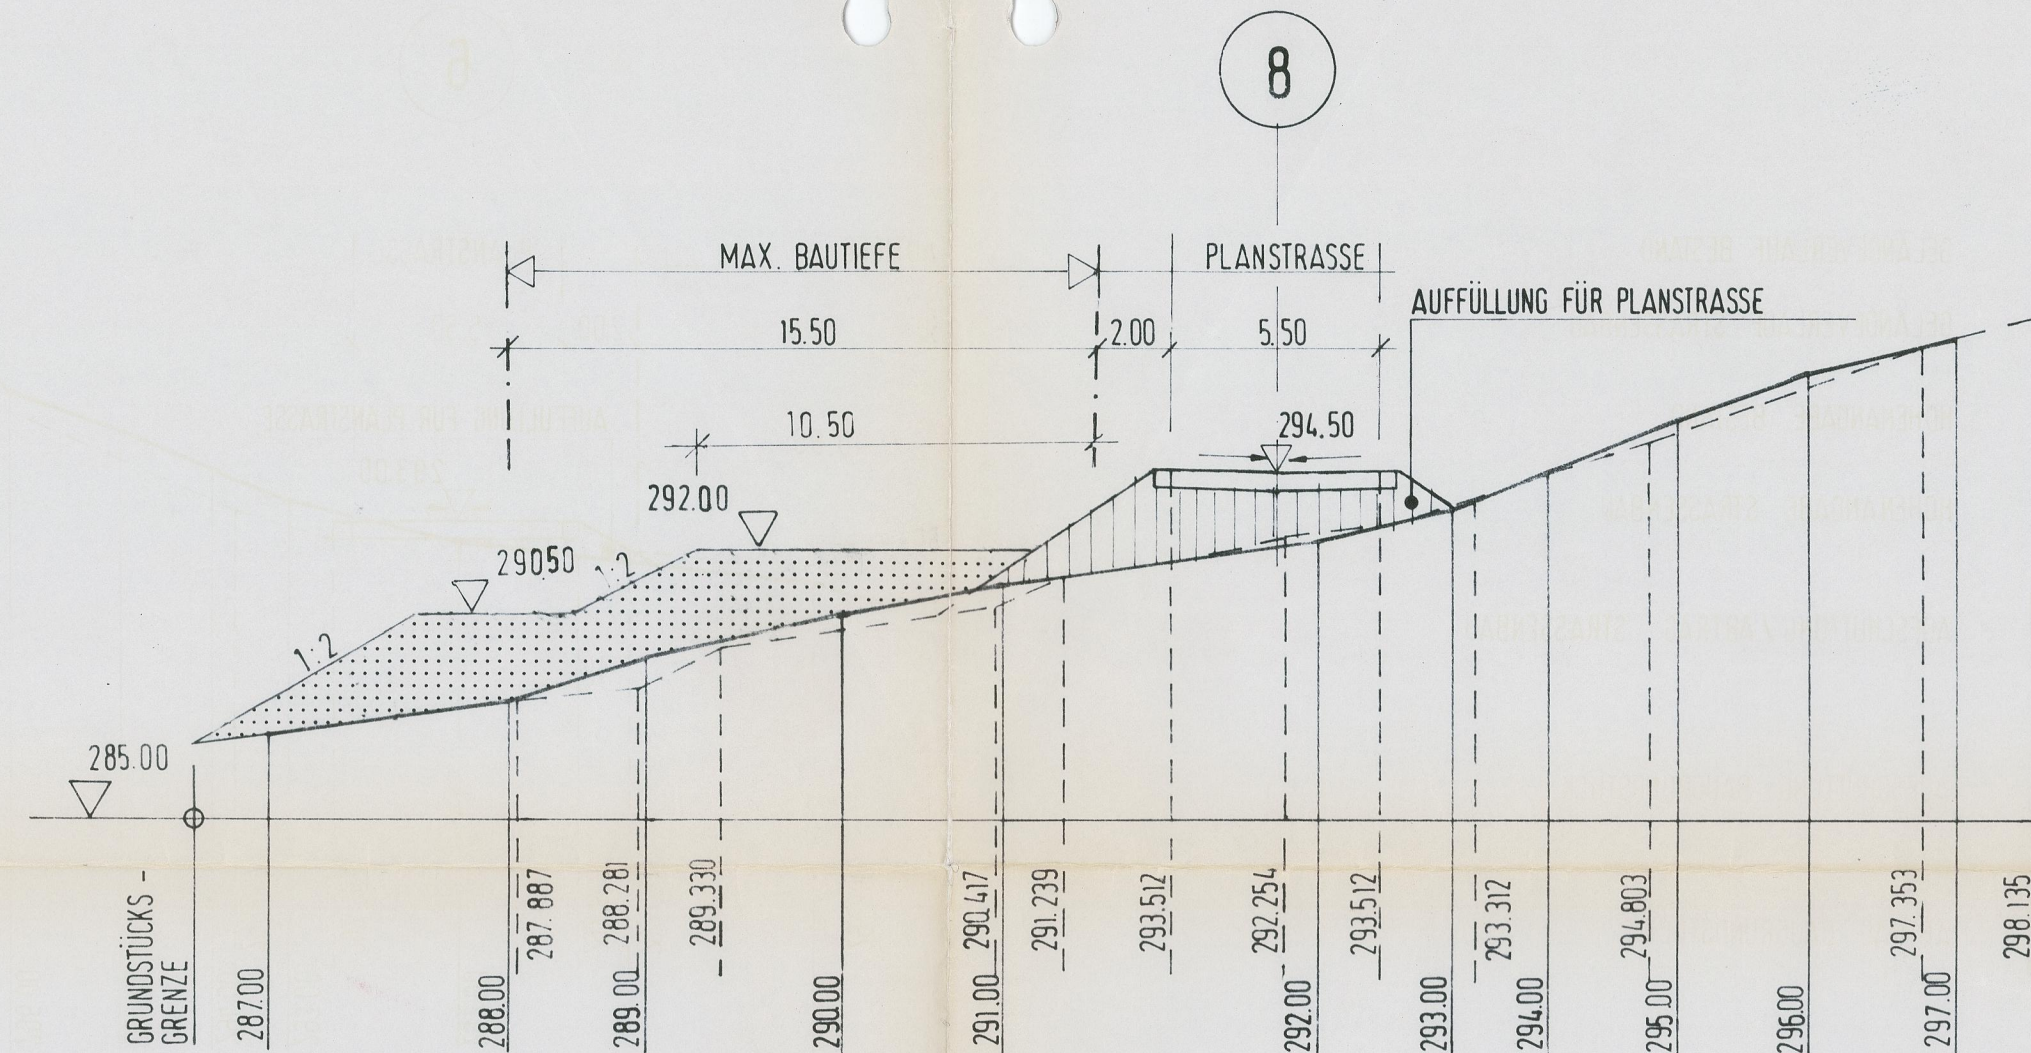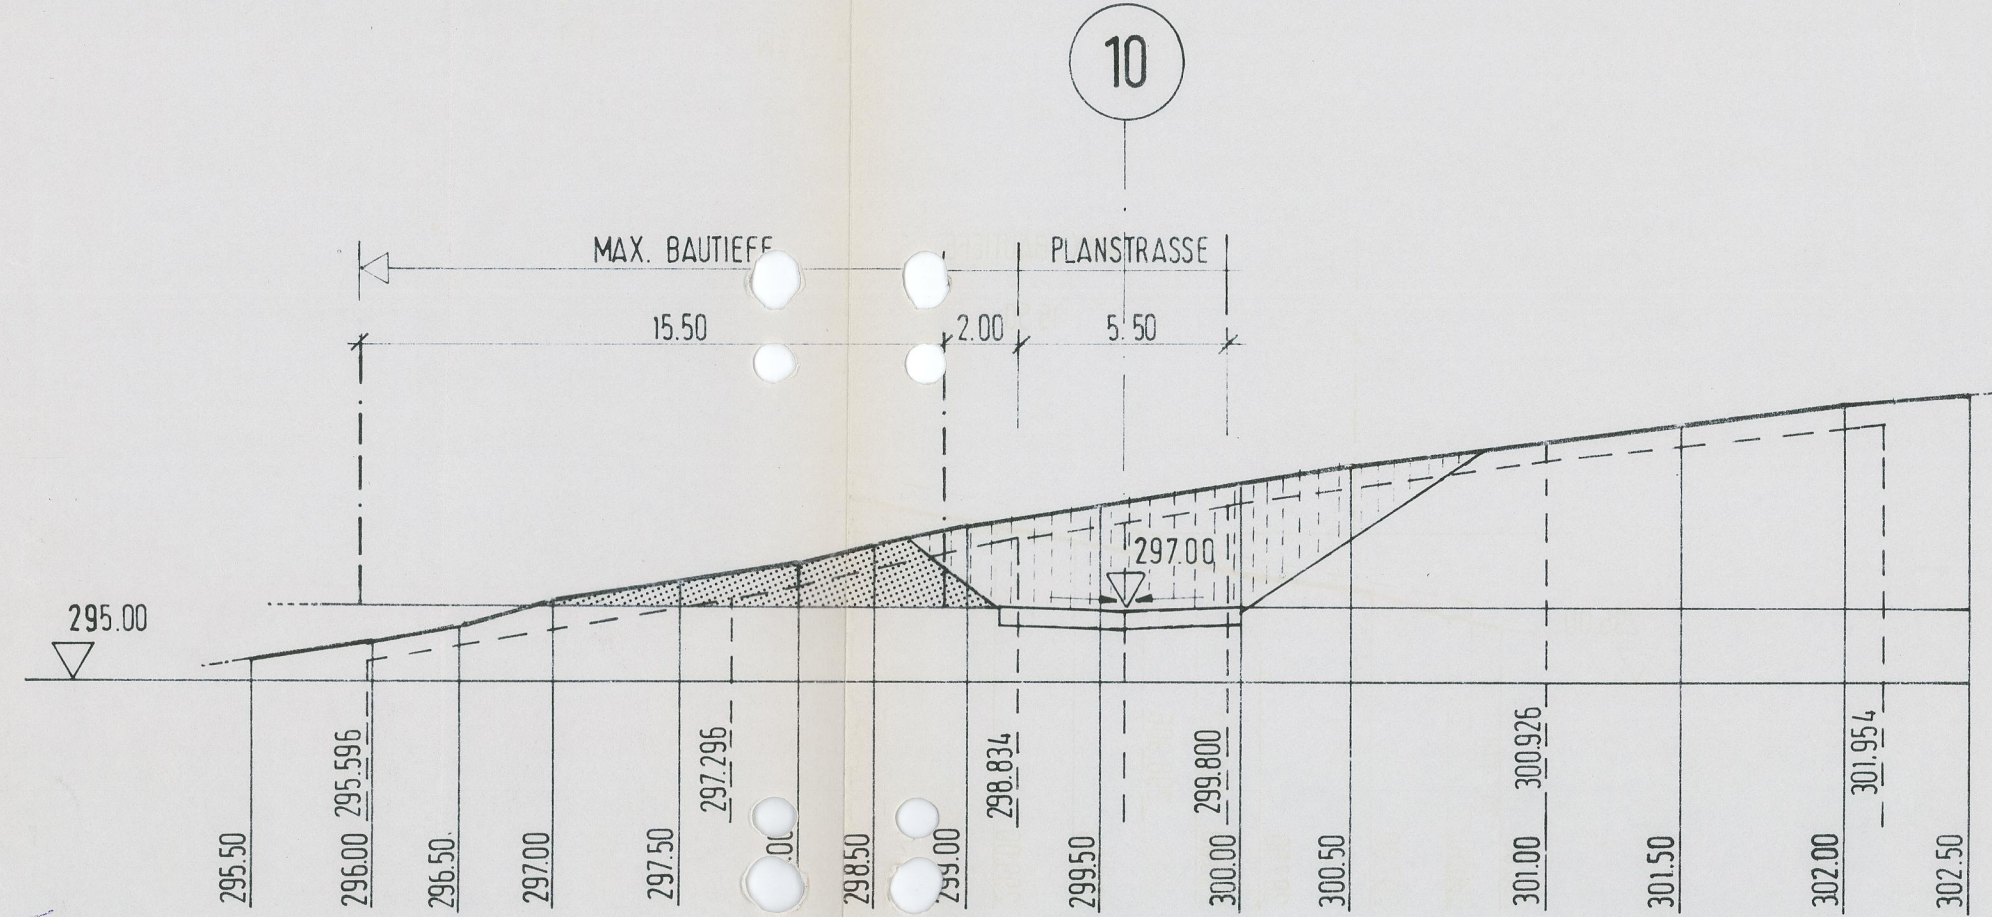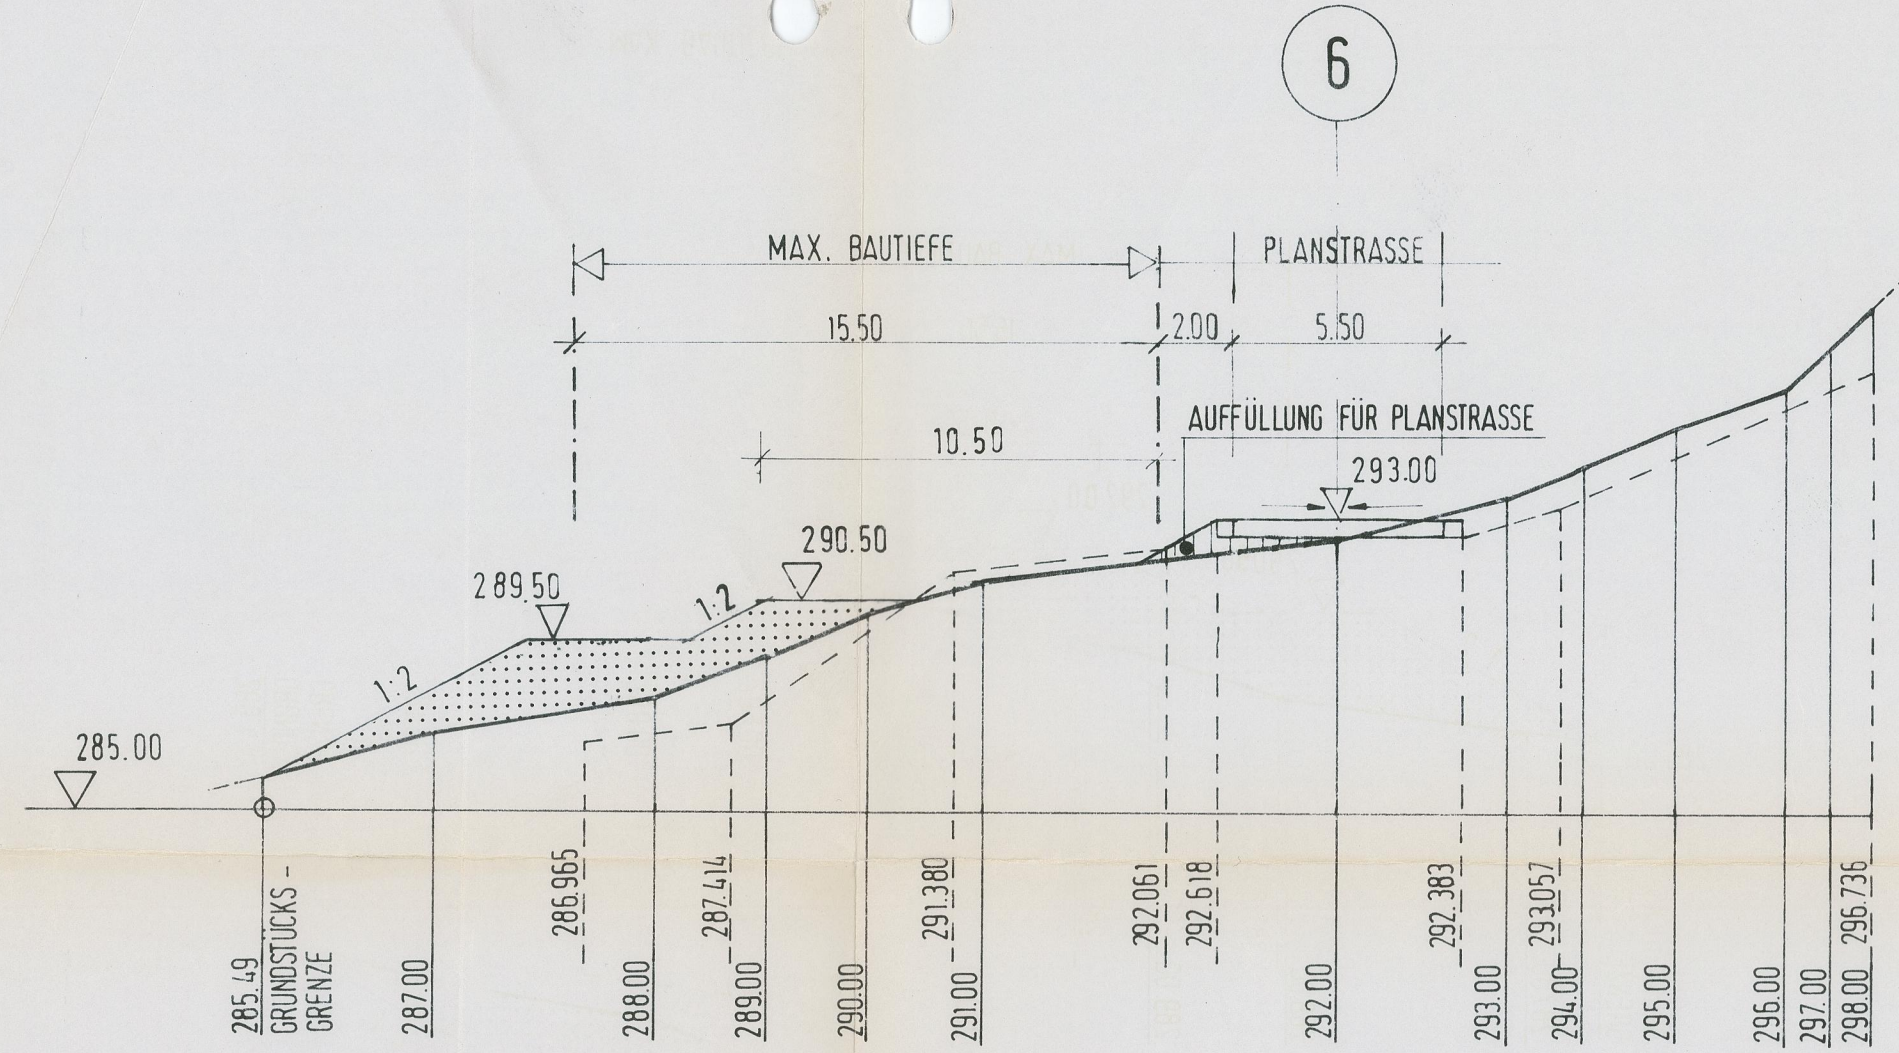

LEGENDE

- GELÄNDEVERLAUF BESTAND
- GELÄNDEVERLAUF STRASSENBAU
- HÖHENANGABE BESTAND
- HÖHENANGABE STRASSENBAU
- AUFSCÜTTUNG / ABTRAG STRASSENBAU
- AUFSCÜTTUNG BAUGRUNDSTÜCK
- ABTRAG BAUGRUNDSTÜCK

FLURSTÜCK EIGENTUMER UNTERSCHRIFT


- | | |
|-------|---------------------------|
| 581/1 | BOLD ROBERT |
| 581/2 | WILHELM WERNER u. BARBARA |
| 583/6 | WEISER ANDREAS |
| 585/1 | OG HORBACH |
| 585/2 | BAUGRUNDSTÜCK OG HORBACH |
| 585/3 | OG HORBACH |
| 587/1 | BAUGRUNDSTÜCK OG HORBACH |
| 587/2 | BAUGRUNDSTÜCK OG HORBACH |
| 587/3 | BAUGRUNDSTÜCK OG HORBACH |
| 587/4 | BAUGRUNDSTÜCK OG HORBACH |
| 587/5 | BAUGRUNDSTÜCK OG HORBACH |
| 587/6 | OG HORBACH |
| 688/4 | STRASSE OG HORBACH |
| 588/8 | STRASSE OG HORBACH |

QUERPROFILE
M. 1:200

BAUHERR / GEMEINDE:
ARCHITEKT: J. Müller 260490


ORTSGEMEINDE HORBACH
BEIM DORF
BAUANTRAG GELÄNDEVERÄNDERUNGEN

HL APRIL 1990 / MAI 1990 GEÄND. 18.6.90

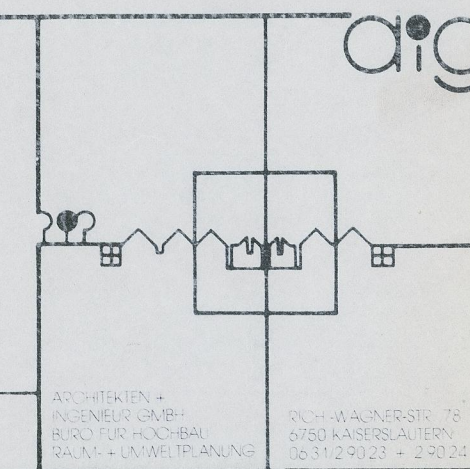

Dieser Querprofilplan ist Bestandteil des Bebauungsplanes (1.0) "Beim Dorf".

QUERPROFILPLAN ZUM BP **L. Fertigung** BP 1.3
ORTSGEMEINDE HORBACH
BEBAUUNGSPLAN VEREINFACHTE ÄNDERUNG UND ERGÄNZUNG
"BEIM DORF" M 1:500

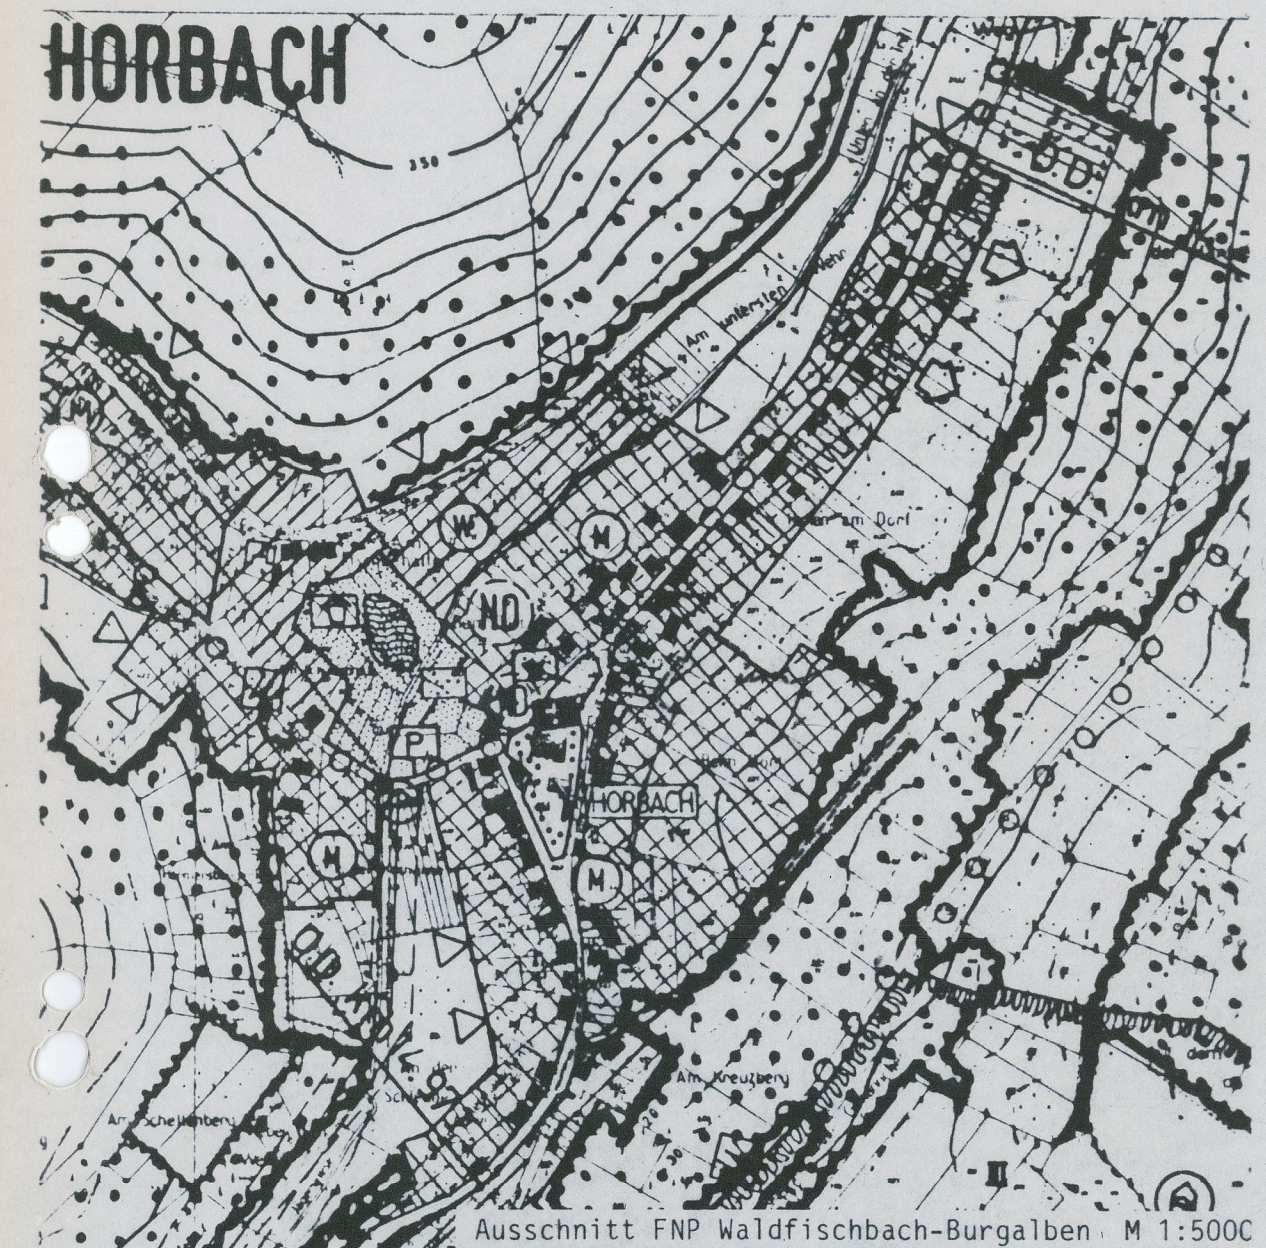

AUFGESTELLT SCHOPP DEN 25.09.1987	Vorlage gemäß § 24 Abs. 2 (GemO).	aig
KAISERSLAUTERN DEN 01.03.1988	Es bestehen keine Rechtsbedenken.	
16.05.1988		
VEREINFACHTE ÄNDERUNG UND ERGÄNZUNG KAISERSLAUTERN DEN 18.06.1990	Pirmasens, den 22.11.90	
19.09.1990	Kreisverordnungs-Präsident	
	Untere Landesplanung	
	I. A.	
	Rickert	
45 / 104		