


BEBAUUNGSPLAN

"FISCHBEHÄLTER" ÄNDERUNGSPLAN V, ORTSGEMEINDE HORBACH

LAGE DES ÄNDERUNGSBEREICHES INNERHALB DES BEBAUUNGSPLANES "FISCHBEHÄLTER"

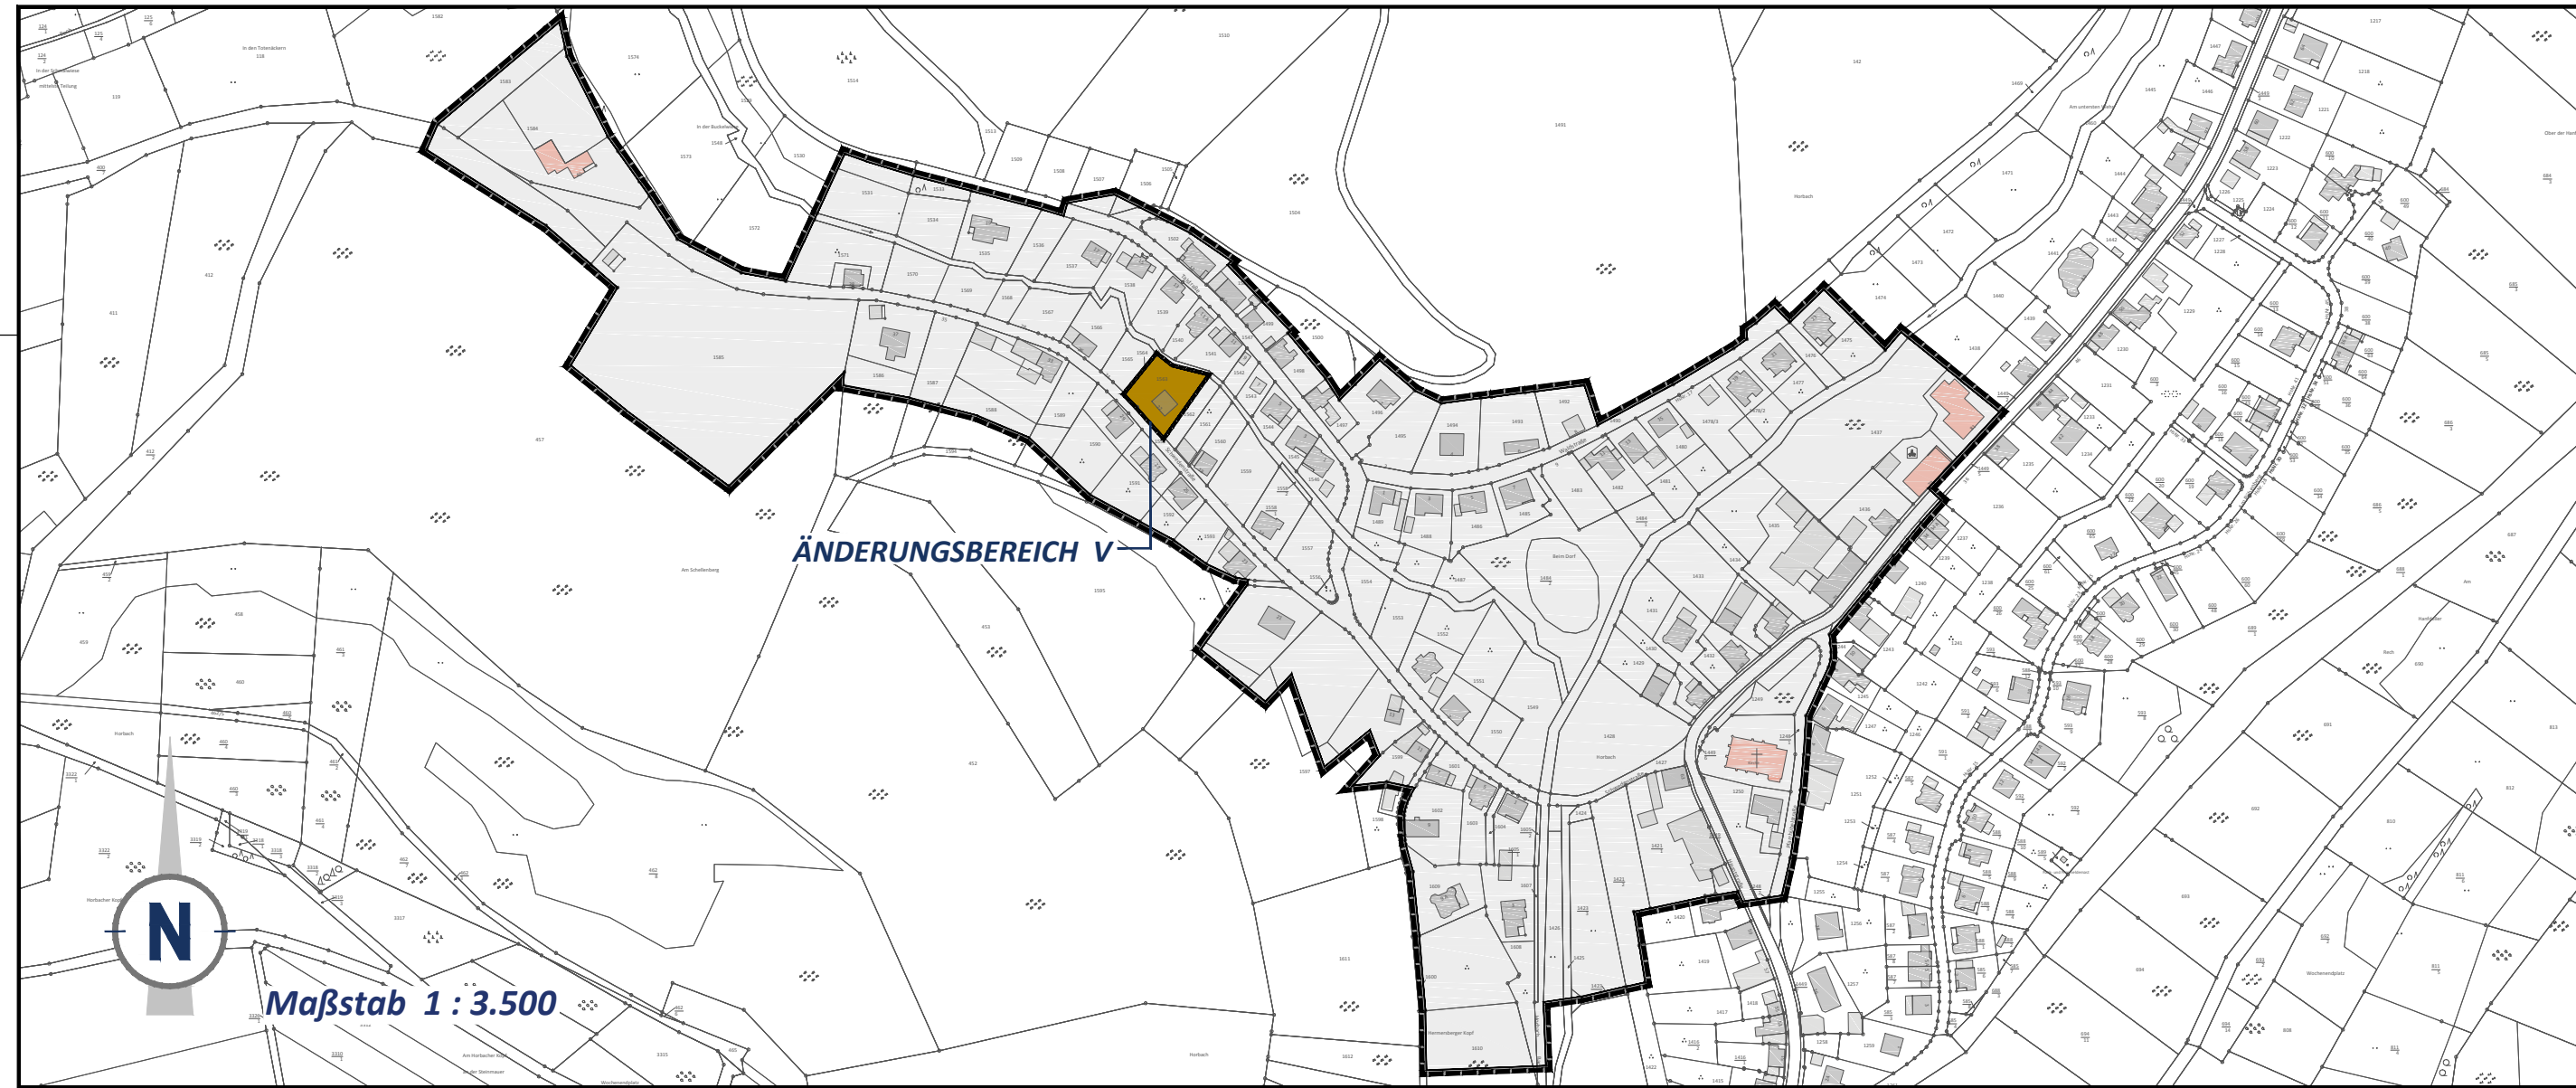

ÄNDERUNGSBEREICH V



PLANZEICHEN nach der PlanzV90

1. Art der baulichen Nutzung (§ 9 Abs. 1 Nr. 1 des Baugesetzbuches - BauGB -, §§ 1 bis 11 der Baunutzungsverordnung - BauNVO -)

MD Dorfgebiete (§ 5 BauNVO)

2. Maß der baulichen Nutzung (§ 9 Abs. 1 Nr. 1 BauGB, § 16 BauNVO)

0,4 Grundflächenzahl GRZ mit Dezimalzahl
 (0,8) Geschossflächenzahl GFZ mit Dezimalzahl, als Höchstmaß
 II Zahl der Vollgeschosse als Höchstmaß

3. Bauweise, Baulinien, Baugrenzen (§ 9 Abs. 1 Nr. 2 BauGB, §§ 22 und 23 BauNVO)

ED Nur Einzel- und Doppelhäuser zulässig
 Baugrenze
 Nicht überbaubare Grundstücksflächen
 Überbaubare Grundstücksflächen

Nutzungsschablone

Art der baulichen Nutzung	Zahl der Vollgeschosse	MD	II
Grundflächenzahl GRZ	Geschossflächenzahl GFZ	0,4	(0,8)
Zulässige Bauformen	Zulässige Dachneigung	ED	15°-45°

Äussere Gestaltung baulicher Anlagen (§ 9 Abs. 4 BauGB i.V.m. § 88 Abs. 1 Nr. 1 LBauO)

15°-45° Zulässige Dachneigung

15. Sonstige Planzeichen

Grenze des räumlichen Geltungsbereichs des Bebauungsplans (§ 9 Abs. 7 BauGB) "Fischbehälter"
 Grenze des Änderungsbereiches V
 Maßangaben in Meter

16. Planzeichen zur Darstellung des Bestandes

Wohngebäude mit Hausnummer/Nebengebäude
 Gebäude für die Wirtschaft oder Gewerbe
 Öffentliche Gebäude mit Hausnummer
 Grundstücksgrenze
 Flurstücksnummer

TEXTLICHE FESTSETZUNGEN

Die vorliegenden Planänderungen betreffen nur die Planzeichnung. Die vorherigen Textlichen Festsetzungen des Bebauungsplanes "Fischbehälter" bleiben unverändert gültig.

VERFAHRENSVERMERKE

Änderungsbeschluss gem. § 2 Abs. 1 BauGB am	04.11.2016
Bekanntmachung des Änderungsbeschlusses am	14.07.2017
Annahme des Planentwurfes und Offenlagebeschluss am	14.06.2018
Offenlage im Amtsblatt bekannt gemacht am	06.07.2018
Zeitraum der Offenlage vom	16.07.2018 bis einschließlich 18.08.2018
Trägerbeteiligung mit Schreiben vom	08.07.2018
Frist zur Abgabe einer Stellungnahme bis spätestens	16.08.2018
Abwägung über die vorgebrachten Stellungnahmen am	29.10.2018
Satzungsbeschluss am	29.10.2018

Horbach, den _____

Walfried Schäfer, Ortsbürgermeister

AUSFERTIGUNGSVERMERK

Der Inhalt dieser Satzung stimmt mit

a) den Festsetzungen durch Zeichnung und Text sowie
 b) mit den hierzu ergangenen Beschlüssen des Satzungsgebers (Ortsgemeinde Horbach) überein.

Die für die Rechtswirksamkeit erforderlichen Verfahrensvorschriften sind eingehalten worden.

Horbach, den _____

Walfried Schäfer, Ortsbürgermeister

Der Satzungsbeschluss wurde am _____ ortsüblich bekannt gemacht. Die Bekanntmachung enthält den Hinweis, dass der Bebauungsplan nebst Begründung ab _____ im Gebäude der Verbandsgemeindeverwaltung Wald Fischbach-Burgalben, Friedhofstraße 3, 67714 Wald Fischbach-Burgalben, Zimmer _____ während der Dienststunden öffentlich ausliegt.

Mit der Bekanntmachung tritt dieser Bebauungsplan gemäß § 10 Abs. 3 BauGB am _____ in Kraft.

Horbach, den _____



Walfried Schäfer, Ortsbürgermeister

GESETZESGRUNDLAGEN

Als gesetzliche Grundlagen wurden verwendet:

- Baugesetzbuch (BauGB)**
In der Fassung der Bekanntmachung vom 03. November 2017 (BGBl. I S. 3634).
- Verordnung über die bauliche Nutzung der Grundstücke (Baunutzungsverordnung - BauNVO)**
In der Fassung der Bekanntmachung vom 21. November 2017 (BGBl. I S. 3786).
- Gesetz zum Schutz vor schädlichen Bodenveränderungen und zur Sanierung von Altlasten (Bundes-Bodenschutzgesetz - BBodSchG)**
In der Fassung der Bekanntmachung vom 17. März 1998 (BGBl. I S. 502), das zuletzt durch Artikel 3 Absatz 3 der Verordnung vom 27. September 2017 (BGBl. I S. 3465) geändert worden ist.
- Gesetz zum Schutz vor schädlichen Umwelteinwirkungen durch Luftverunreinigungen, Geräusche, Erschütterungen und ähnliche Vorgänge (Bundes-Immissionsschutzgesetz - BImSchG)**
In der Fassung der Bekanntmachung vom 17. Mai 2013 (BGBl. I S. 1274), das zuletzt durch Artikel 3 des Gesetzes vom 18. Juli 2017 (BGBl. I S. 2771) geändert worden ist.
- Gesetz über Naturschutz und Landschaftspflege (Bundesnaturschutzgesetz - BNatSchG)**
Vor 29. Juli 2009 (BGBl. I S. 2542), das zuletzt durch Artikel 1 des Gesetzes vom 15. September 2017 (BGBl. I S. 3434) geändert worden ist.
- Verordnung über die Ausarbeitung der Bauleitpläne und die Darstellung des Planinhaltes (Planzeichenverordnung - PlanzV)**
Vor 18. Dezember 1990 (BGBl. 1991 I S. 58), die durch Artikel 3 des Gesetzes vom 04. Mai 2017 (BGBl. I S. 1057) geändert worden ist.
- Gesetz über die Umweltverträglichkeitsprüfung (UVPG)**
In der Fassung der Bekanntmachung vom 24. Februar 2010 (BGBl. I S. 94), das zuletzt durch Artikel 2 des Gesetzes vom 08. September 2017 (BGBl. I S. 3370) geändert worden ist.
- Gesetz zur Ordnung des Wasserhaushalts (Wasserhaushaltsgesetz - WHG)**
In der Fassung der Bekanntmachung vom 31. Juli 2009 (BGBl. I S. 2585), das zuletzt durch Artikel 1 des Gesetzes vom 18. Juli 2017 (BGBl. I S. 2771) geändert worden ist.
- Bundesfernstraßengesetz (FStrG)**
In der Fassung der Bekanntmachung vom 28. Juni 2007 (BGBl. I S. 1206), das zuletzt durch Artikel 17 des Gesetzes vom 14. August 2017 (BGBl. I S. 3122) geändert worden ist.
- Bundeskleingartengesetz (BKleingG)**
Vor 28. Februar 1983 (BGBl. I S. 210), das zuletzt durch Artikel 11 des Gesetzes vom 19. September 2006 (BGBl. I S. 2146) geändert worden ist.
- Denkmalschutzgesetz für das Land Rheinland-Pfalz (DSchG)**
In der Fassung der Bekanntmachung vom 23. März 1978 (GVBl. S. 159), das durch Artikel 3 des Gesetzes vom 03. Dezember 2014 (GVBl. S. 245) geändert worden ist.
- Gemeindeordnung für das Land Rheinland-Pfalz (GemO)**
In der Fassung der Bekanntmachung vom 31. Januar 1994 (GVBl. S. 153), die durch Artikel 7 des Gesetzes vom 02. März 2017 (GVBl. S. 21) geändert worden ist.
- Landesbauordnung für das Land Rheinland-Pfalz (LBauO)**
In der Fassung der Bekanntmachung vom 24. November 1998 (GVBl. S. 365), die mehrfach durch Artikel 1 des Gesetzes vom 15. Juni 2015 (GVBl. S. 77) geändert worden ist.
- Landesgesetz zur nachhaltigen Entwicklung von Natur und Landschaft für das Land Rheinland-Pfalz (Landesnaturschutzgesetz - LNatSchG)**
Vor 06. Oktober 2015 (GVBl. S. 283), das durch Artikel 3 des Gesetzes vom 21. Dezember 2016 (GVBl. S. 583) geändert worden ist.
- Landesstraßengesetz für das Land Rheinland-Pfalz (LStrG)**
In der Fassung der Bekanntmachung vom 01. August 1977 (GVBl. S. 273), zuletzt geändert durch Gesetz vom 08. Mai 2018 (GVBl. S. 92).
- Wassergesetz für das Land Rheinland-Pfalz (Landeswassergesetz - LWG)**
In der Fassung der Bekanntmachung vom 14. Juli 2015 (GVBl. S. 127), das durch Artikel 5 des Gesetzes vom 27. März 2018 (GVBl. S. 55, 57) geändert worden ist.
- Landesnachbarrechtsgesetz für das Land Rheinland-Pfalz (LNRRG)**
In der Fassung der Bekanntmachung vom 15. Juni 1970 (GVBl. S. 198), das mehrfach durch Artikel 1 des Gesetzes vom 21. Juli 2003 (GVBl. S. 209) geändert worden ist.
- Landesbodenschutzgesetz für das Land Rheinland-Pfalz (LBodSchG)**
In der Fassung der Bekanntmachung vom 25. Juli 2005, zuletzt geändert durch § 50 des Gesetzes vom 06. Oktober 2015 (GVBl. S. 283, 295)

ÜBERSICHTSLAGEPLAN ohne Maßstab

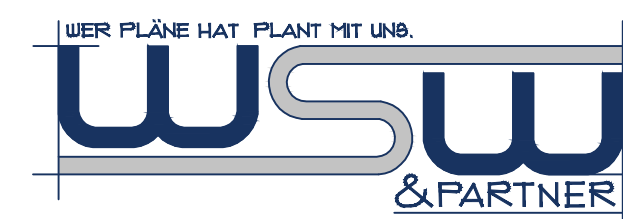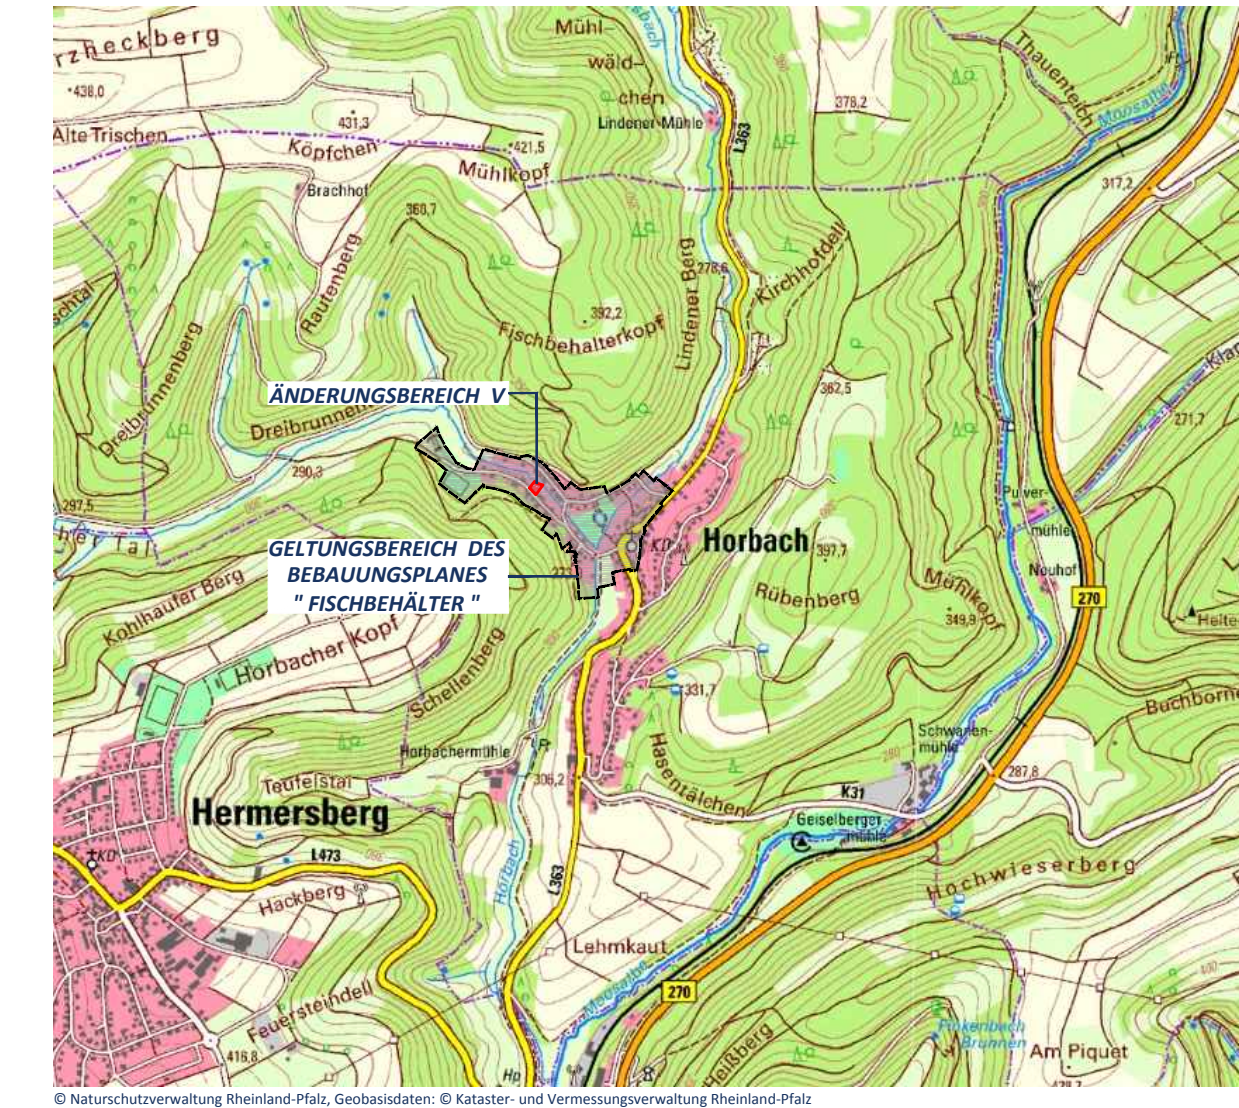

Projekt/Maßnahme/Objekt
BEBAUUNGSPLAN "FISCHBEHÄLTER"
ÄNDERUNGSPLAN V, ORTSGEMEINDE HORBACH

Auftraggeber
ORTSGEMEINDE HORBACH

Inhalt
BEBAUUNGSPLAN

Gezeichnet/Datum	Geprüft/Datum	Maßstab	Blattgröße	Plan-Nr.
VATTER 08/17	STREY 08/17	1:500/3500	1.16/0.42	913-15_BP-Sa
Index	Änderungen	Geändert/Geprüft		Datum
a	Erstellung Satzungs exemplar	VATTER / STREY		08.10.2018

WSW & PARTNER GMBH
 Planungsbüro für Umwelt | Städtebau | Architektur
 Hertelsbrunnerring 20 | 67657 Kaiserslautern | T 0631.3423-0 | F 0631.3423-200
 kontakt@wsw-partner.de | www.wsw-partner.de