



Änderung Objektplan Vorhabenbezogener Bebauungsplan "WOHN-PARK SONNENHANG" Ortsteil Waldfischbach Burgalben

Übersicht Objektplan Original
ohne Maßstab


--- Bereich der Änderung

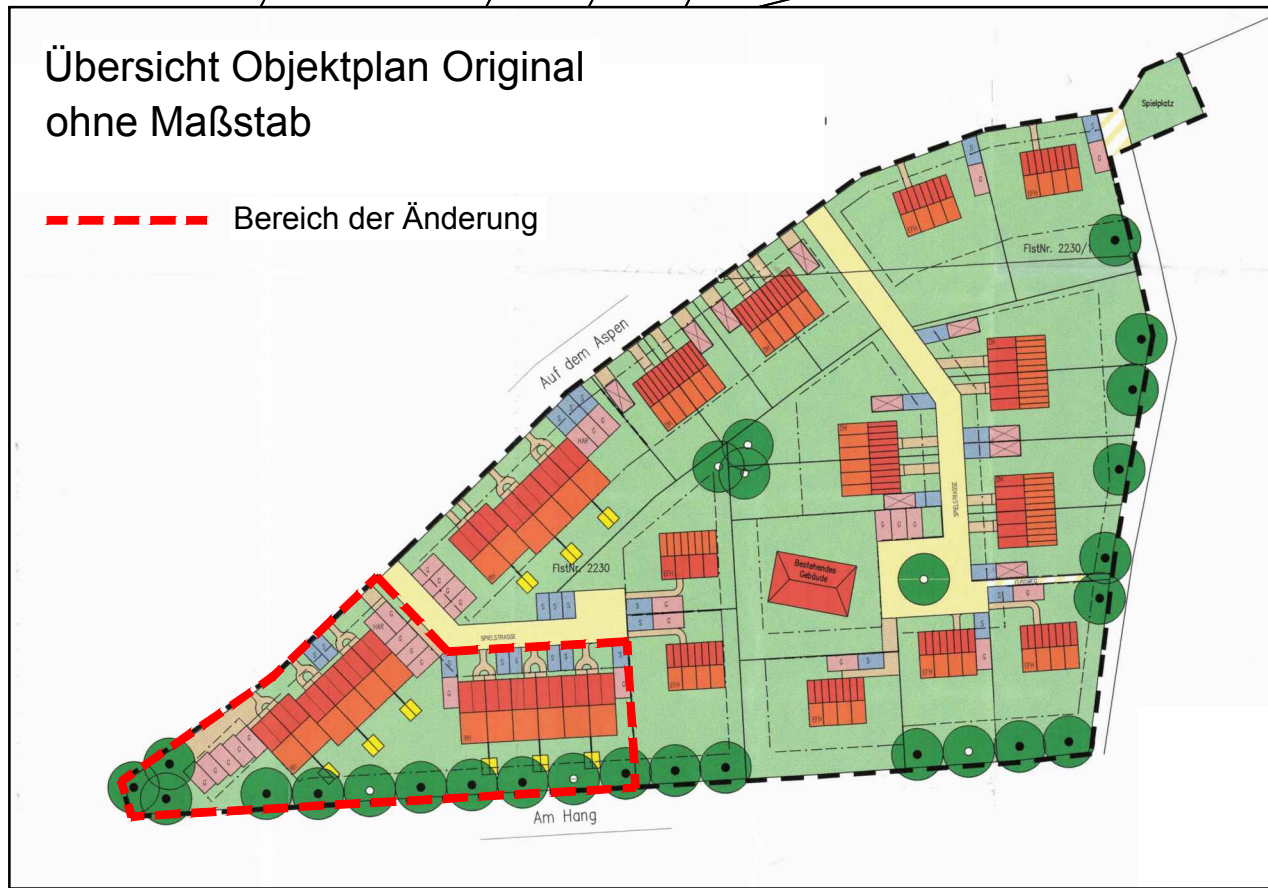

Geltungsbereich
der Änderung

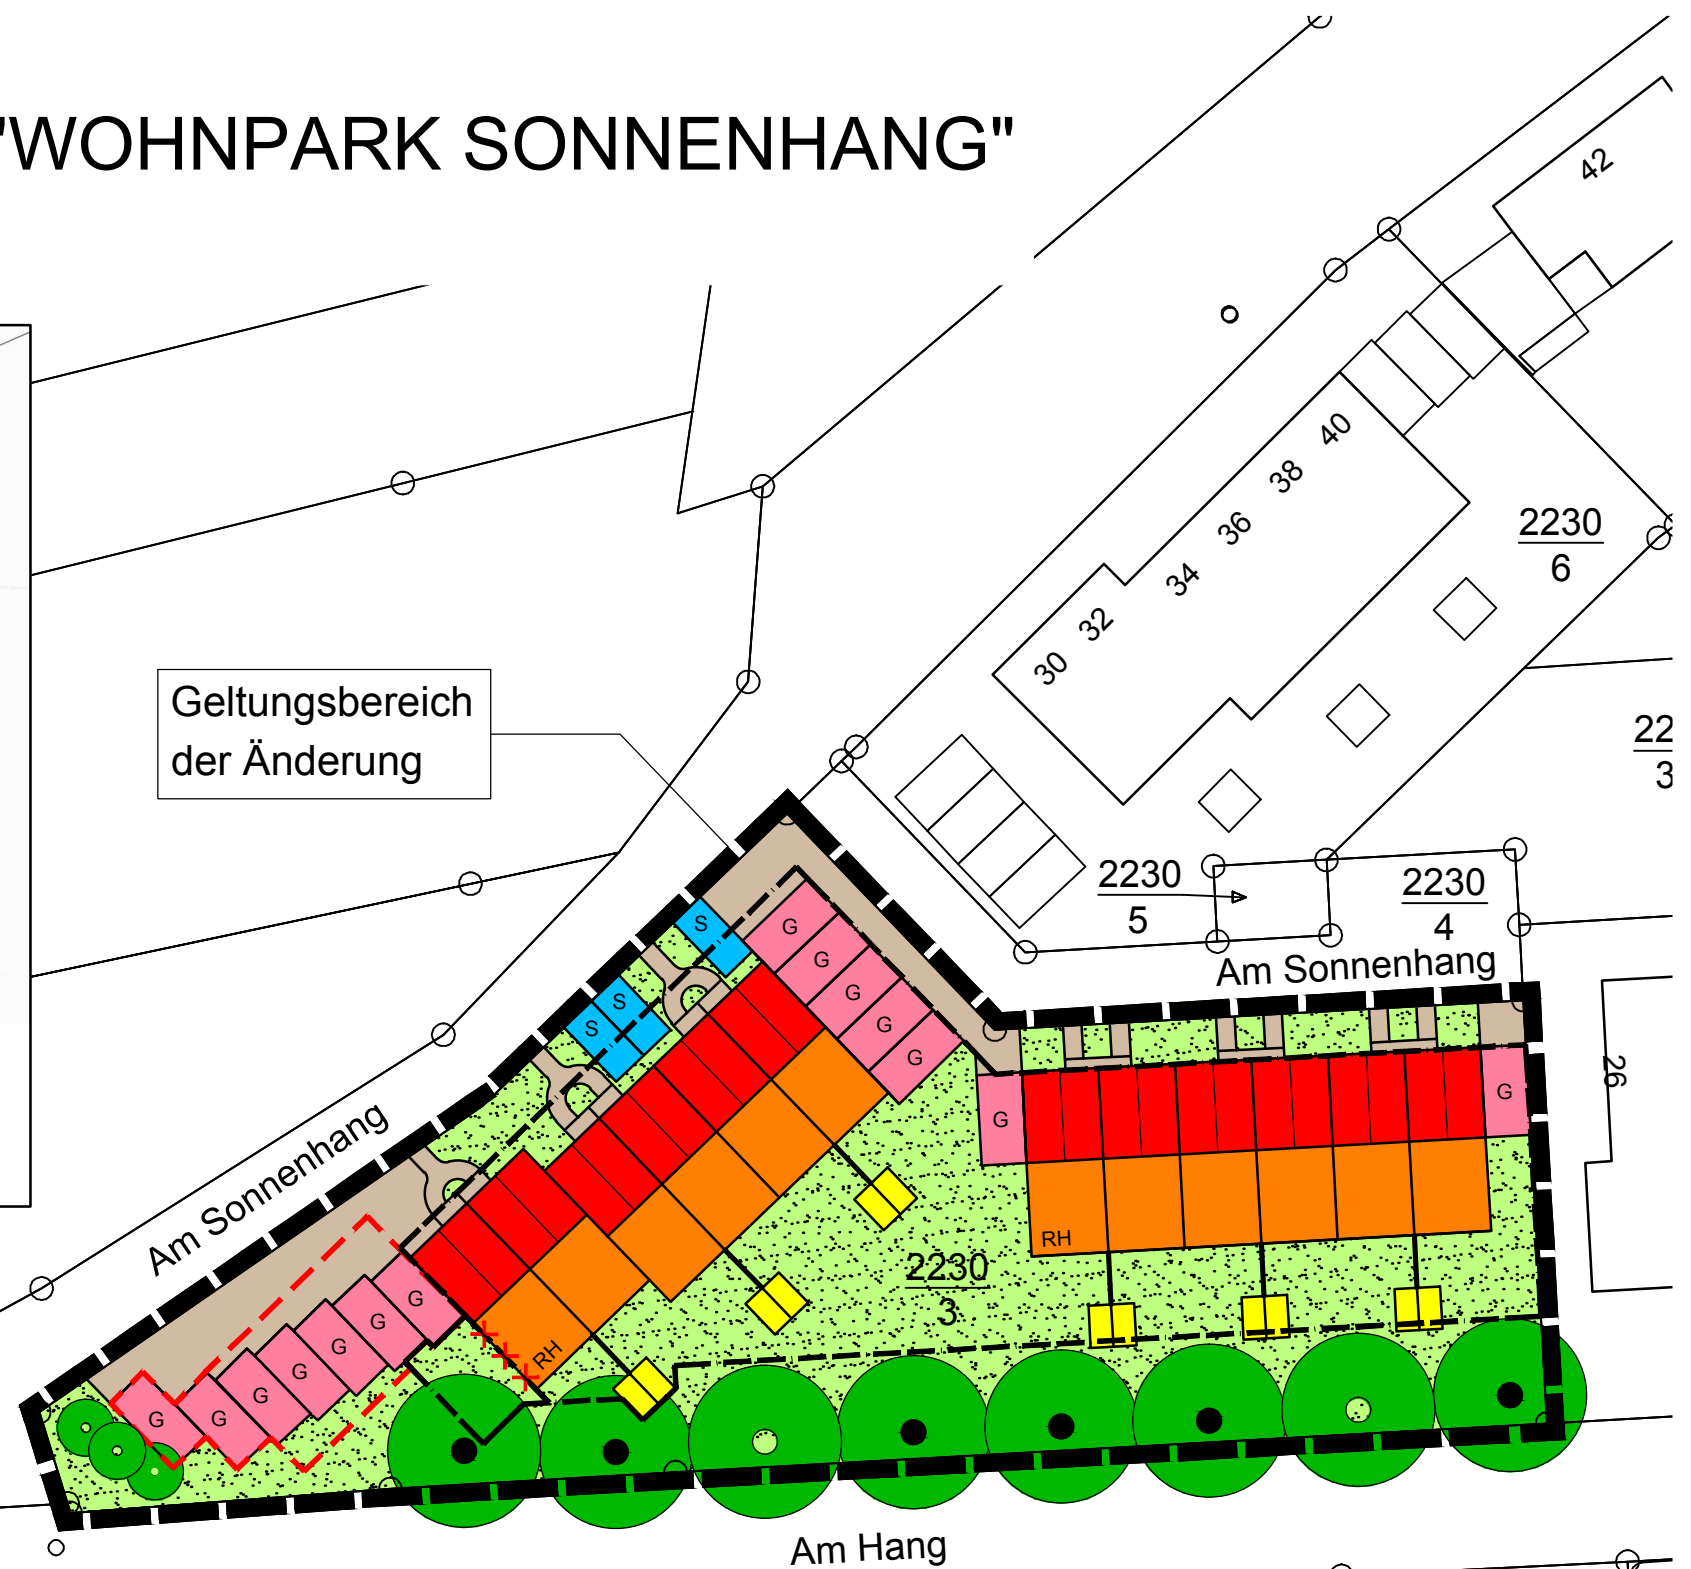

- 7 Einfamilienhäuser (EFH)
- 5 Doppelhäuser (DH) - 10 Doppelhaushälften
- 18 Reihenhäuser (RH)
- 1 Bestehendes Gebäude "Villa Lattemann"

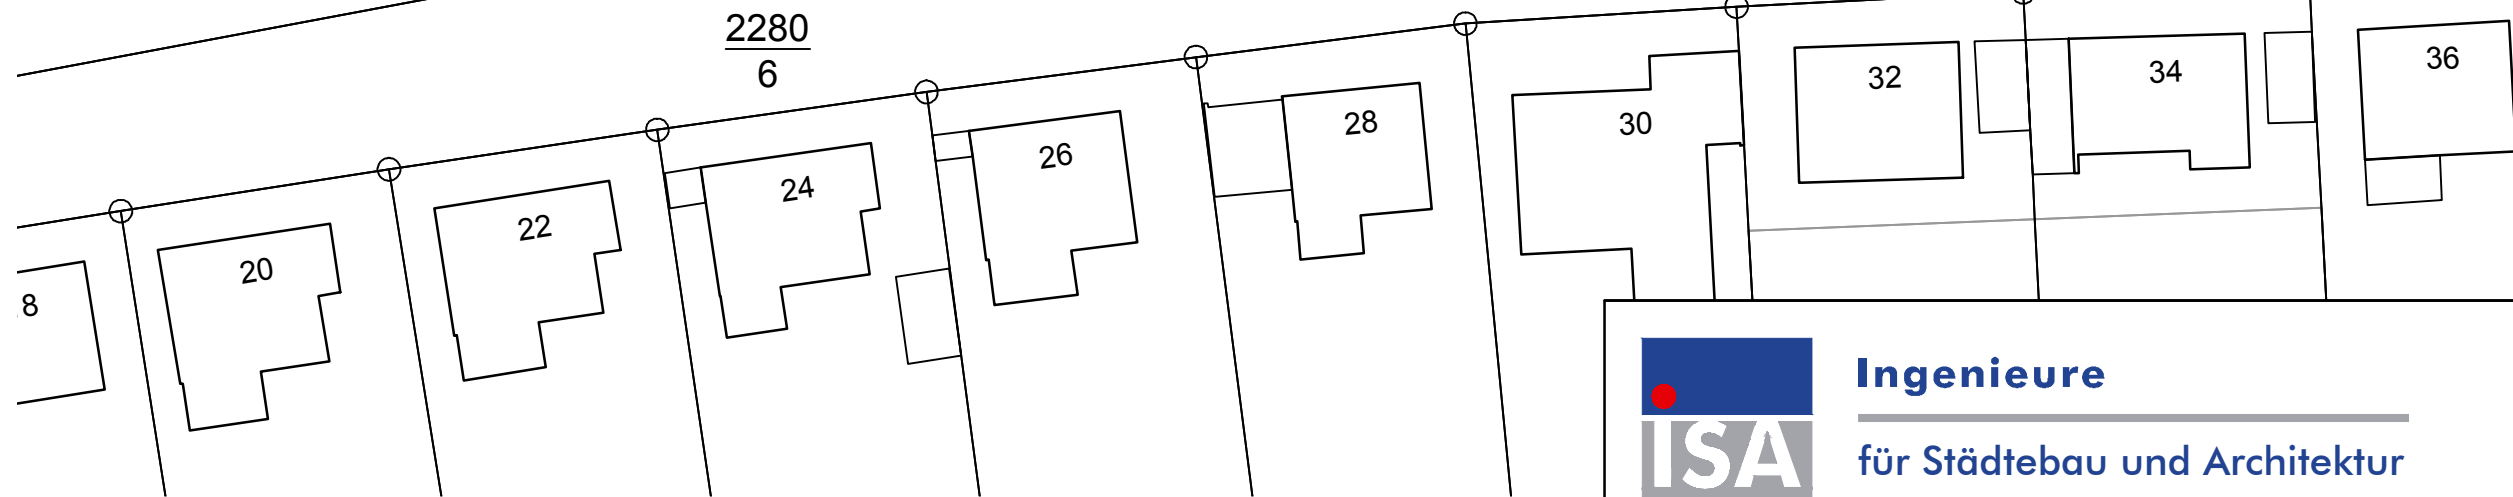

Ingenieure
für Städtebau und Architektur

D - 67716 Heltersberg
Hauptstraße 44
Telefon 0 63 33 - 2 75 98-0
Fax 0 63 33 - 2 75 98-99
E-mail info@isa-heltersberg.de