



GEMEINDE HELTERSBERG

TEILBEBAUUNGSPLAN "IM FLUR"

MST 1:1000

III. Fertigung

TEKTUR I

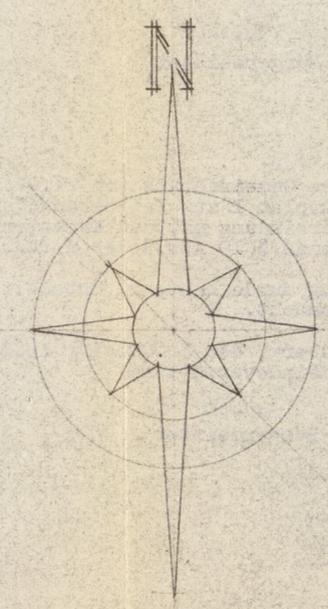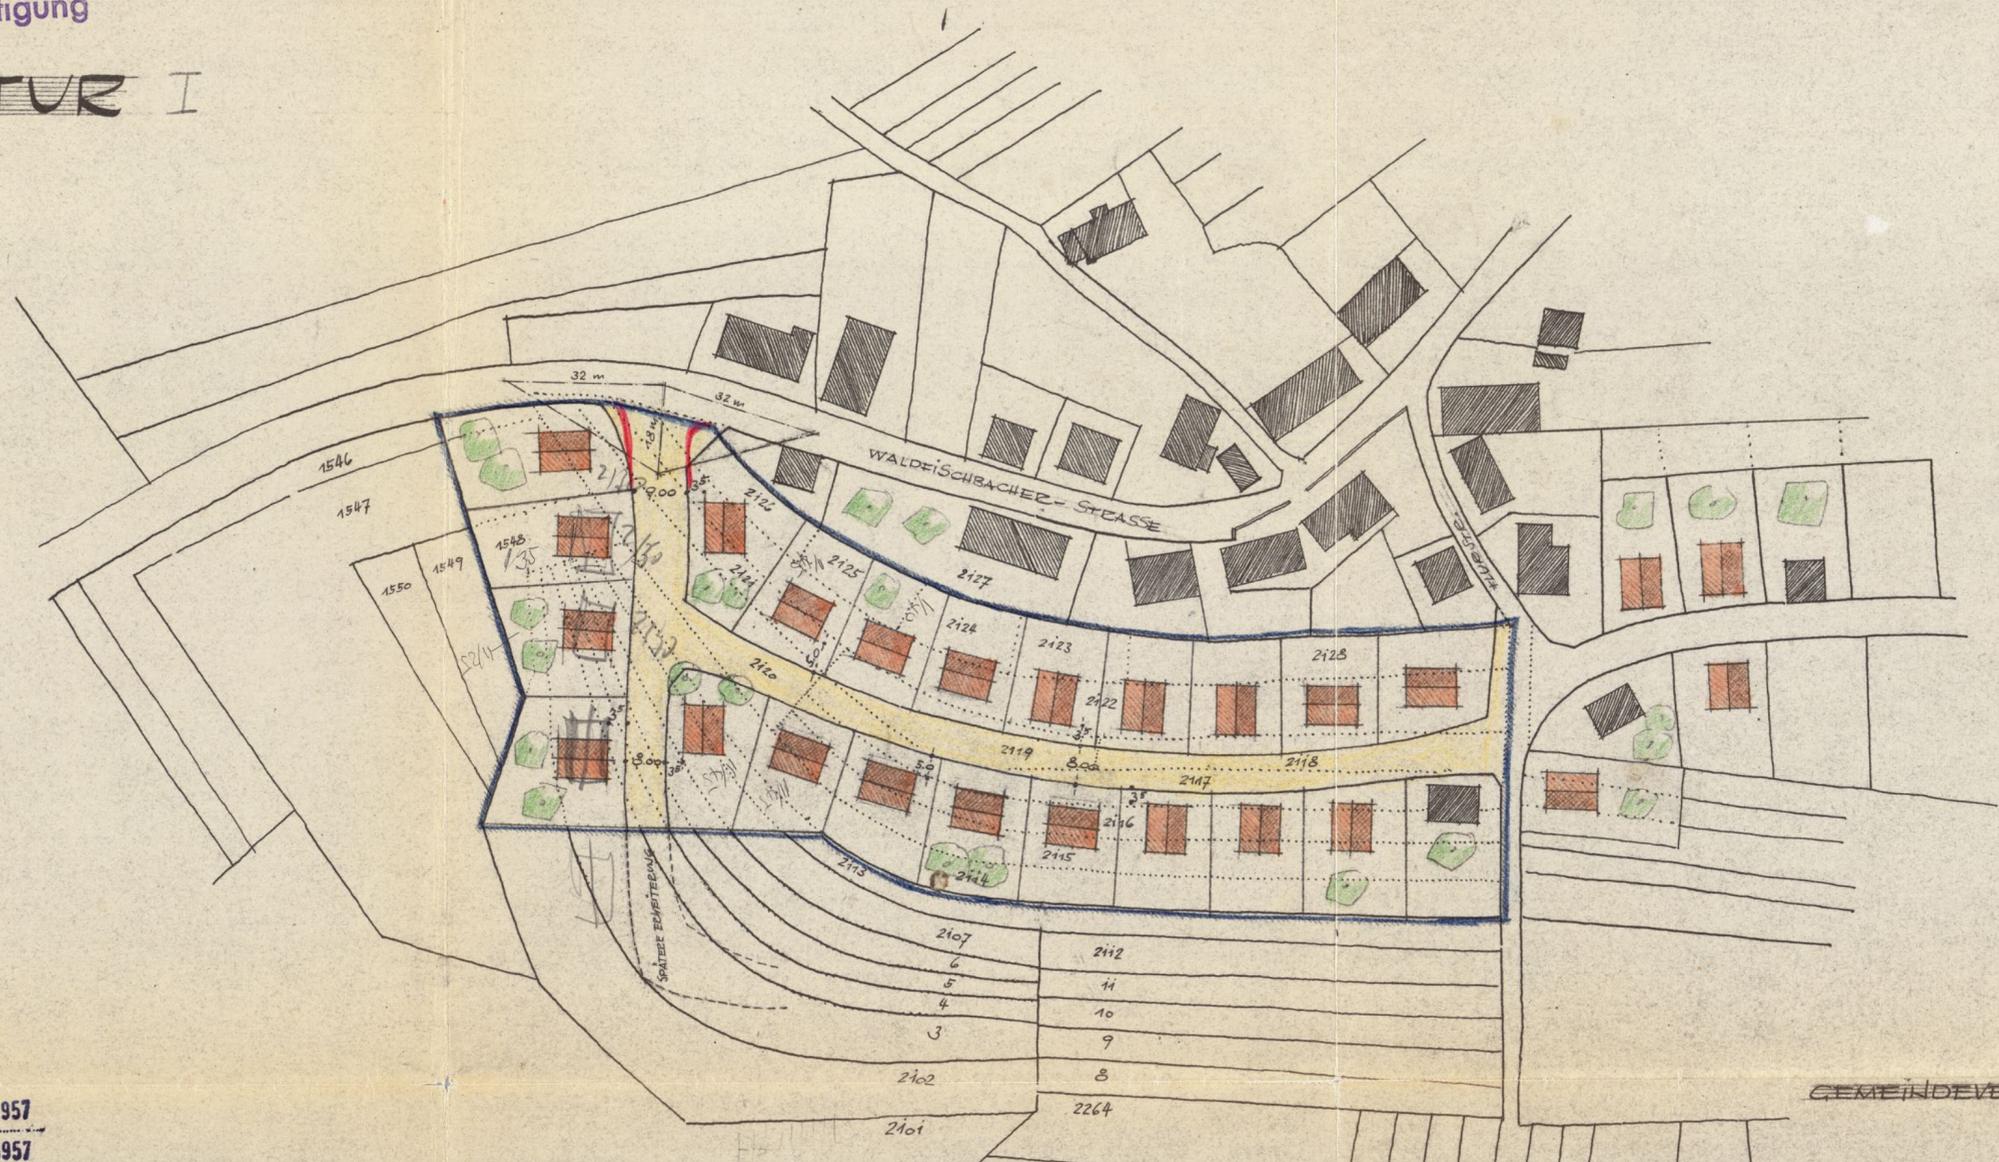

Ausgehängt am 31. Okt. 1957
Abgenommen am 10. Dez. 1957

Der Tekturplan zum Teilbebauungsplan "Im Flur" hat in der Zeit vom 1.11.57 bis einschl. 30.11.57 öffentlich aufgelegt. Einsprüche wurden nicht eingelegt.
Heltersberg, den 17.1.1958
Gemeindeverwaltung:



Lunsel

Erneut- Ausgehängt am - 9. Juli 1958
Abgenommen am 12. Aug. 1958

Der abgeänderte Tekturplan zum Teilbebauungsplan "Im Flur" hat zusammen mit dem Erläuterungsbericht erneut in der Zeit vom 10. Juli 1958 bis einschl. 11. August 1958 öffentlich aufgelegt. Einsprüche wurden nicht eingelegt.
Heltersberg, den 12. August 1958
Gemeindeverwaltung:



Lunsel

GEMEINDEVERWALTUNG

DER ARCHITEKT:

OTTO BRÄMER
Architekt
SCHOPP (PELZ)
Tel. 145 Heltersberg

O. Brämer

DER BÜRGERMEISTER

Lunsel



SCHOPP, im Okt. 1957