

# BURGALBEN

BEBAUUNGSPLAN  
AUF'M HÜBEL, MASSTAB 1:1000

## Abschrift

Im Vollzug des § 21 in Verbindung mit § 19 (2) des Aufbaugesetzes vom 1.8.49 (GVBl.S. 317) Gebiet A, B, C und D 1 mit R.E.v. 19. 2. 1962 Az.: 421 - 07 Tgb.Nr. P 4/2a in Verbindung mit den Erläuterungen vom 25. 6. 1961 und Bebauungsplan vom Mai 1951 genehmigt.

Neustadt a.d.Weinstr., den 19. 2. 1962  
Bezirksregierung der Pfalz  
Im Auftrag


(S.) gez. Wirth  
Oberregierungsbaurät

= Übersicht der Änderungen

Für richtige Abschrift

4. Apr. 1962

Burgalben, den  
Der Bürgermeister:

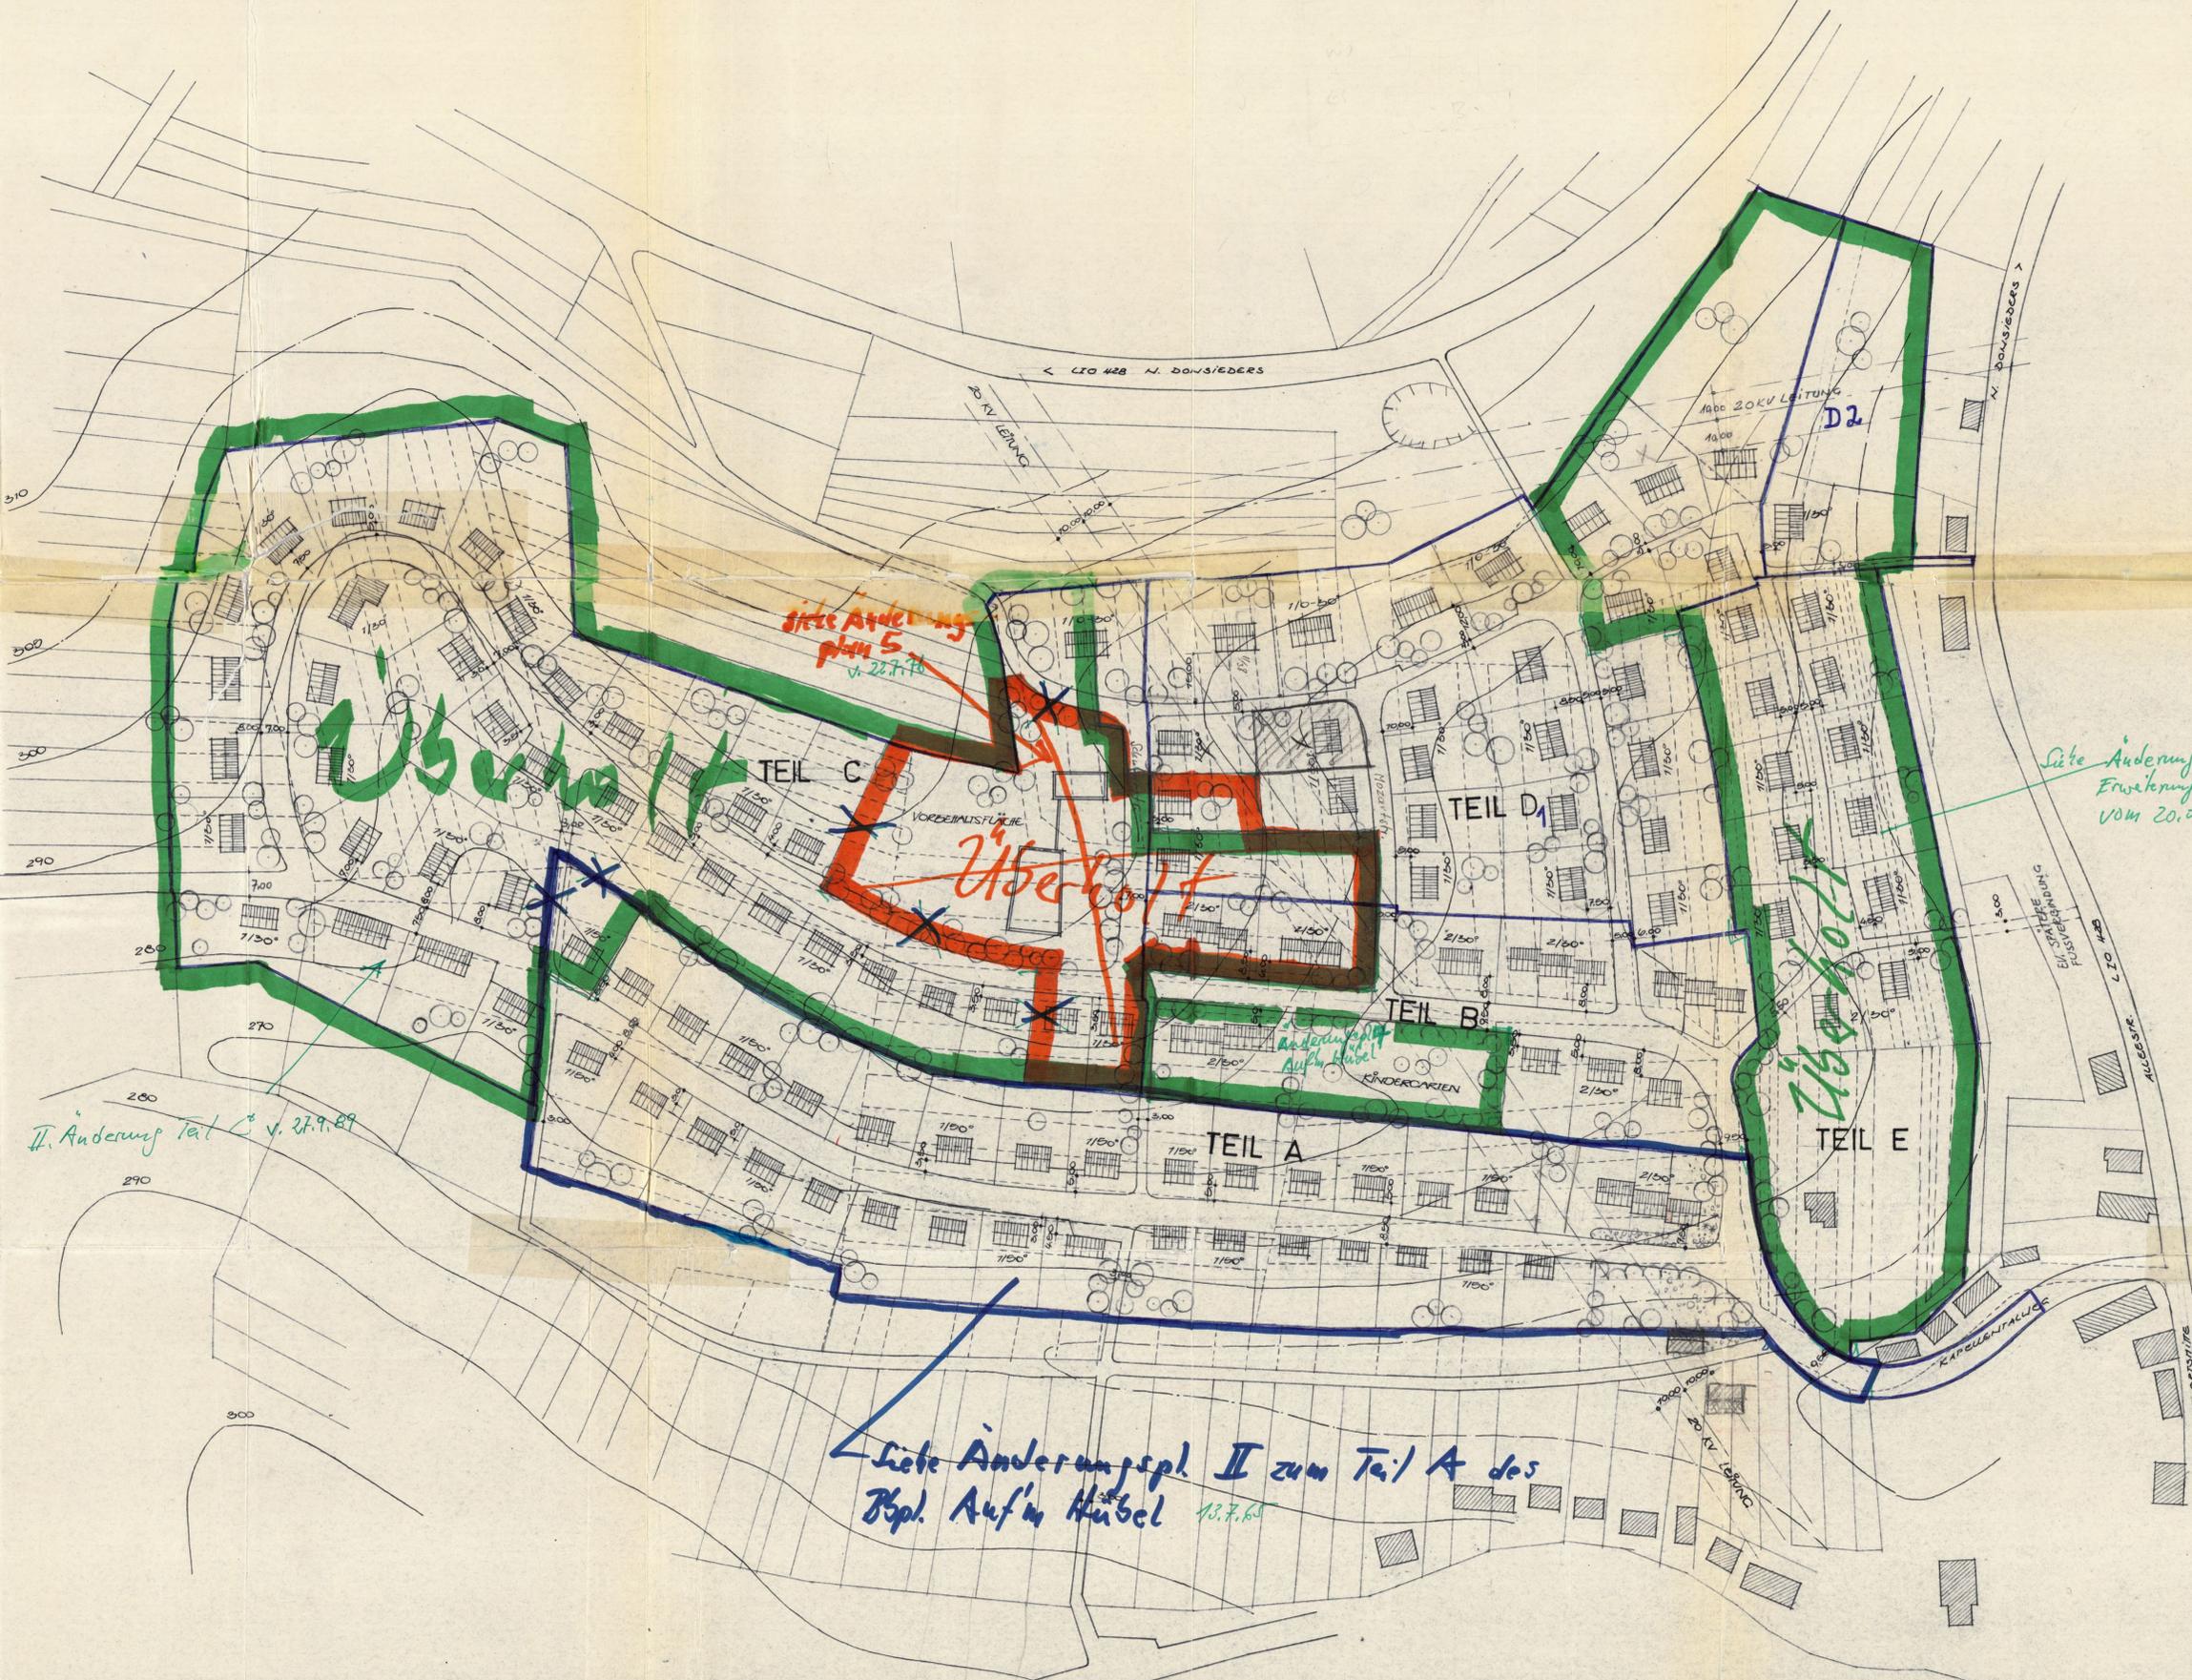

Site Änderungs- und Erweiterungspl. 3 Auf'm Hübel vom 20.08.1974

Site Änderungsplan 5 v. 27.7.70

Übersicht

Änderungspl. Auf'm Hübel

II. Änderung Teil C v. 27.9.89

Site Änderungspl. II zum Teil A des Bpl. Auf'm Hübel 18.7.64

- ERLÄUTERUNGEN:
- BESTEHENDE GEBÄUDE
  - GEPLANTE GEBÄUDE
  - BESTEHENDE GRENZEN
  - AUFZUBEHENDENDE GRENZEN
  - GRENZEN DES BEBAUUNGSPLANES
  - 1/50' EINGESCHÜSSIG, 30° DACHNEIGUNG
  - 2/50' ZWÜEGESCHÜSSIG, 30° DACHNEIGUNG
  - 1/20' EINGESCHÜSSIG, 55° DACHNEIGUNG

DER BEBAUUNGSPLAN HAT IN DER ZEIT VON BIS AUFGELEGEN, EINSPRÜCHE SIND EINGEGANGEN

BURGALBEN, DEN  
DER BÜRGERMEISTER

KAISERSLAUTERN, JUNI 1961  
DER ARCHITECT:

REINHOLD ROSSLING  
ARCHITECT  
KAISERSLAUTERN  
BENZINGRING 9 · TELEFON 3919