


26.3.63
 Schmitts Albert: Höhenplan f. Straße!
 19.4.63 Hoffmann: Höhenplan und...
 22.4.63 Ortsberichtigung mit Hoffmann
 n. Buber.

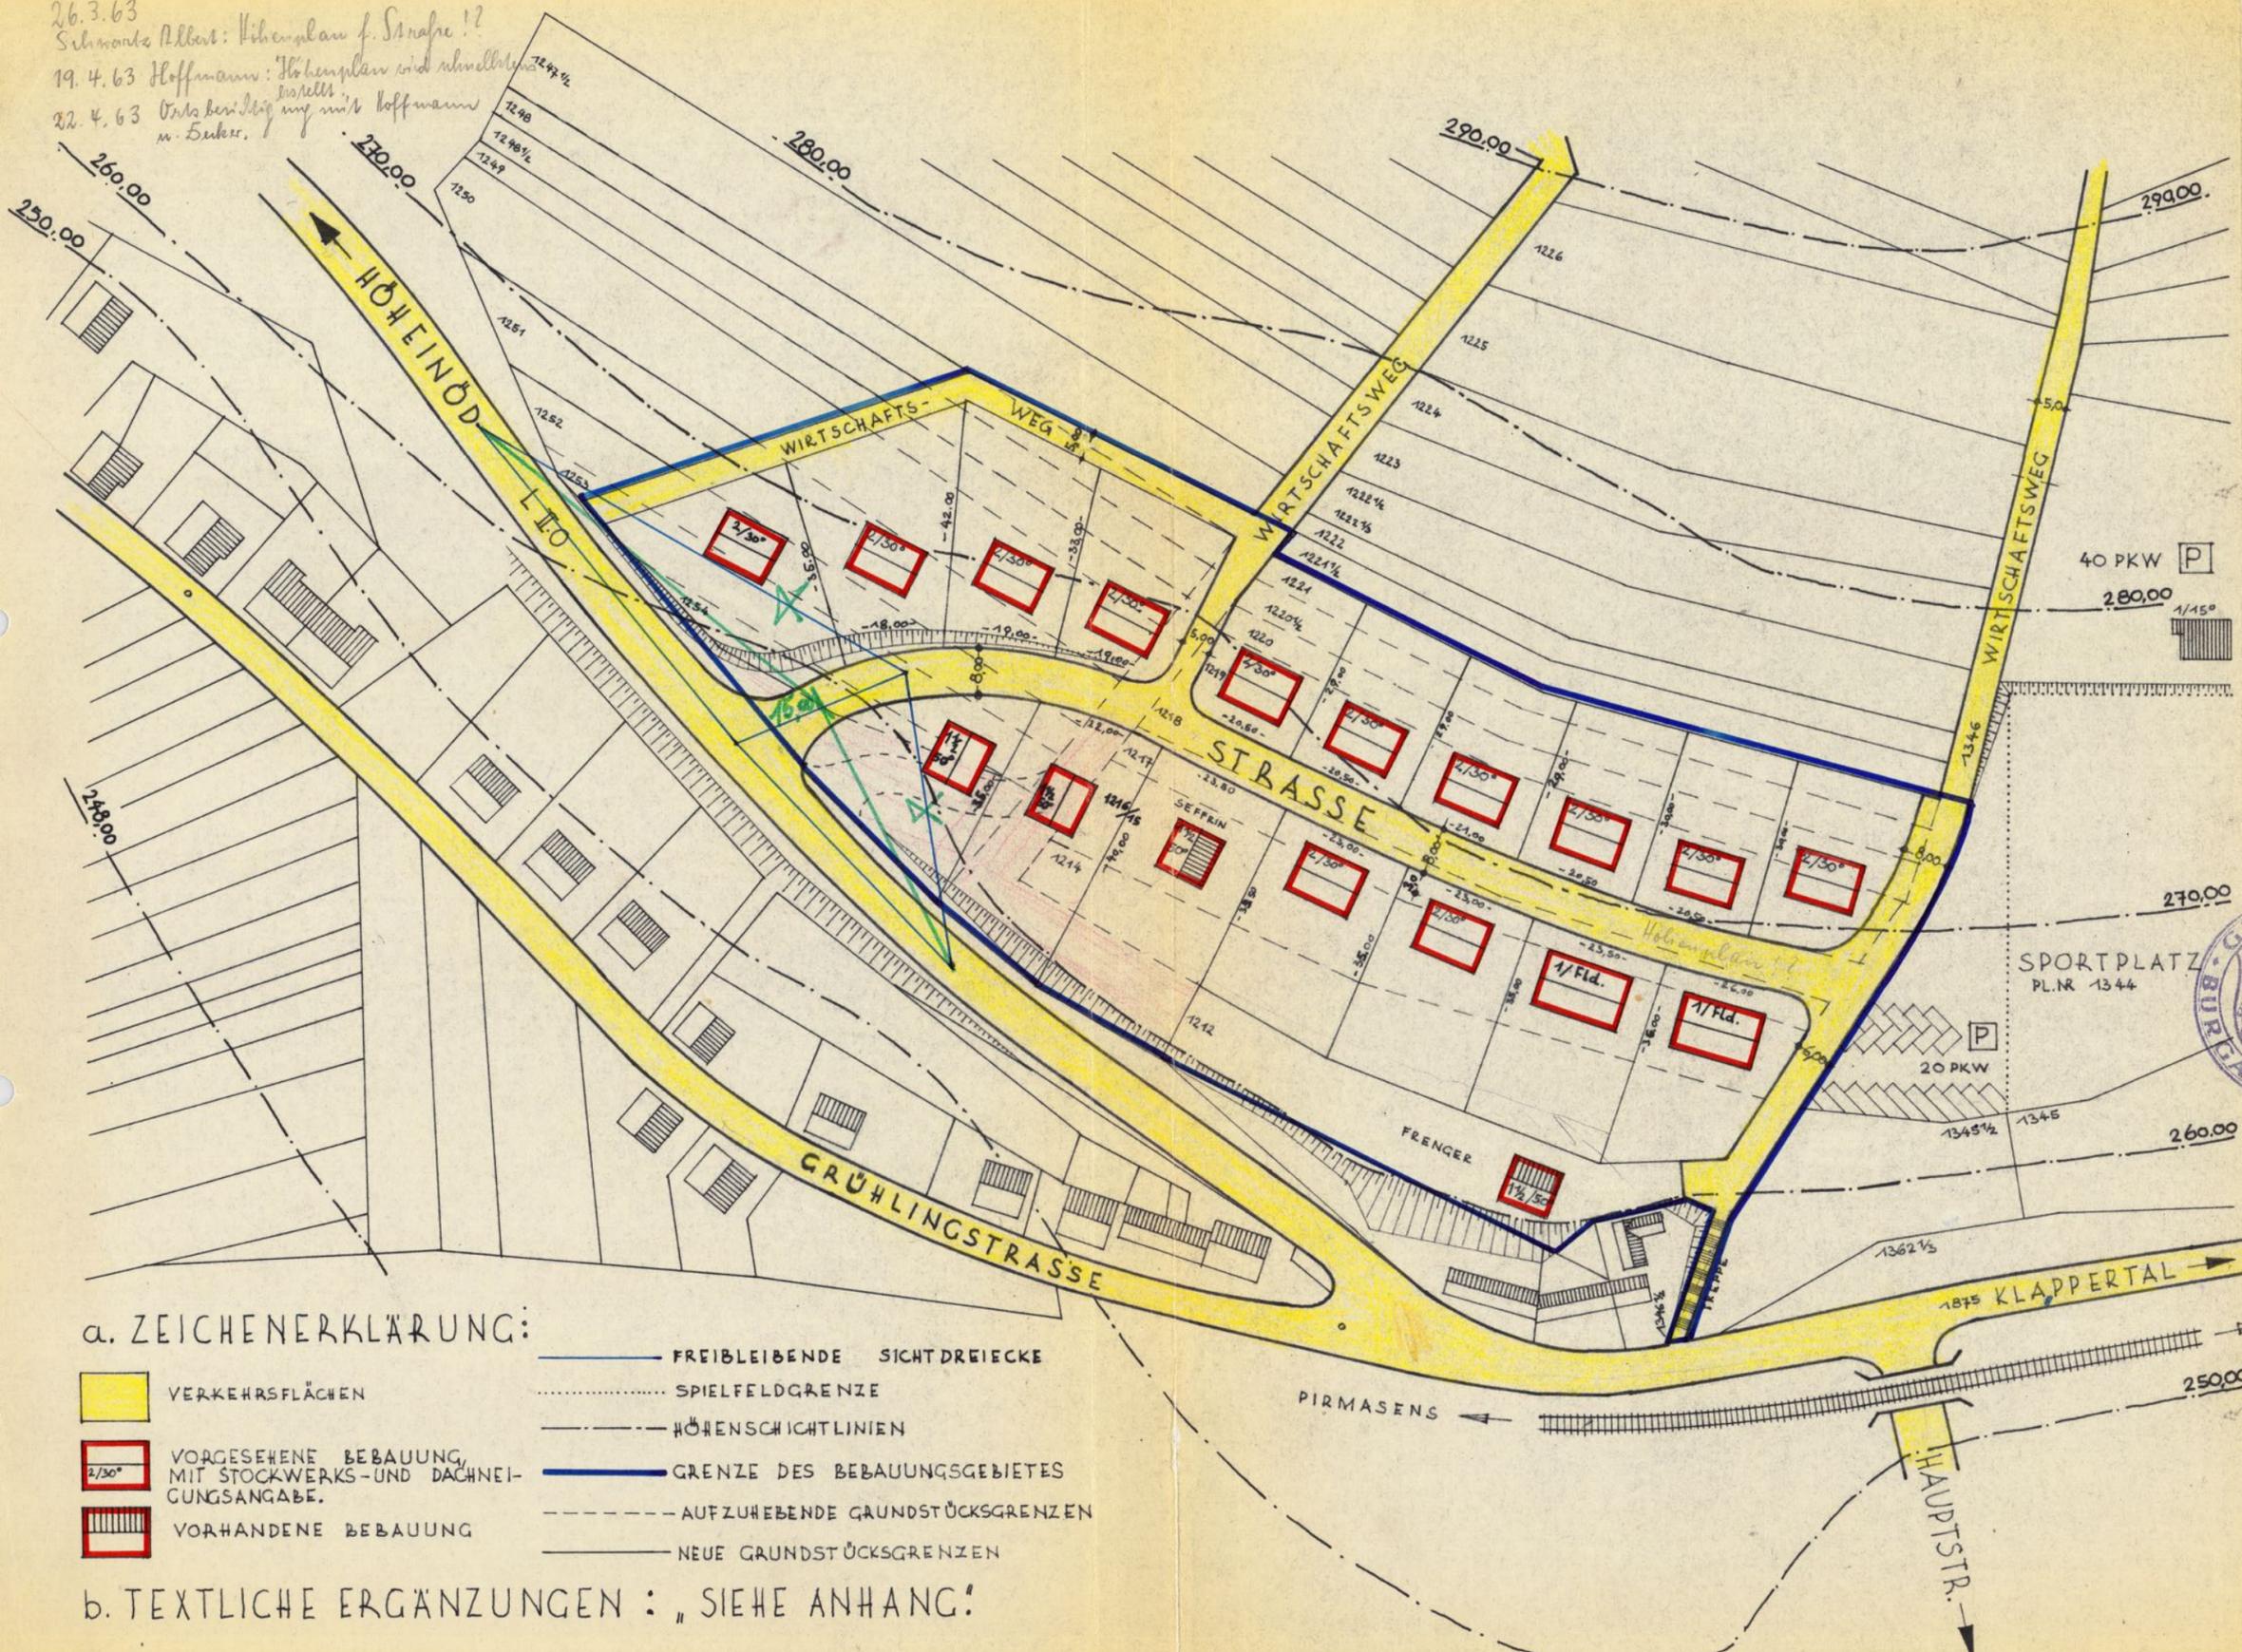

GEMEINDE BURGALBEN

BEBAUUNGSPLAN, GEMARKUNG

IM GRÜHLING

MASSTAB = 1:1000.


§13-Dachu. 20°-40°

Abschrift

Az.: 421-521-P 4/6

Genehmigt

Neustadt an der Weinstraße
 den 9. 5. 1963
 Bezirksregierung der Pfalz
 Im Auftrag: Wirth
 (S.)

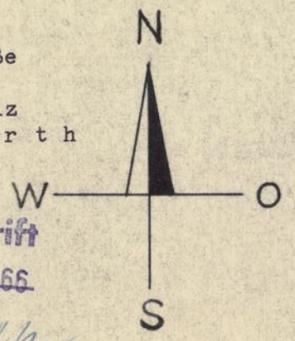

Für richtige Abschrift



Burgalben, den 22. Juli 1966
 Der Bürgermeister

[Handwritten signature]

DER TEILBEBAUUNGSPLAN, MIT DEN BEIGEHÄFTETEN TEXTL. ERGÄNZUNGEN, HAT IN DER ZEIT VOM 4.2.1963 BIS 4.3.1963 AUFGELEGEN UND WURDE AM 25.1.1963 BEKANNT GEMACHT. Bedenken und Anregungen sind nicht vorgebracht worden.
 BURGALBEN, DEN 28. 3. 1963
 DER BÜRGERMEISTER: *[Handwritten signature]*

a. ZEICHENERKLÄRUNG:

- VERKEHRSFLÄCHEN
- VORGESEHENE BEBAUUNG, MIT STOCKWERKS- UND DACHNEIGUNGSANGABE.
- VORHANDENE BEBAUUNG
- FREIBLEIBENDE SICHTDREIECKE
- SPIELFELDGRENZE
- HÖHENSCHICHTLINIEN
- GRENZE DES BEBAUUNGSGEBIETES
- AUFZUHEBENDE GRUNDSTÜCKSGRENZEN
- NEUE GRUNDSTÜCKSGRENZEN

b. TEXTLICHE ERGÄNZUNGEN: „SIEHE ANHANG!“

PLANUNG:

KRÖPPEN, OKTOBER 1961,
 ALBERT SCHWARTZ
 BAUINGENIEUR BDB.