


# VORHABENBEZOGENER BEBAUUNGSPLAN " ERWEITERUNG SOLARPARK AM HORSCHELKOPF ", ORTSGEMEINDE HÖHEINÖD

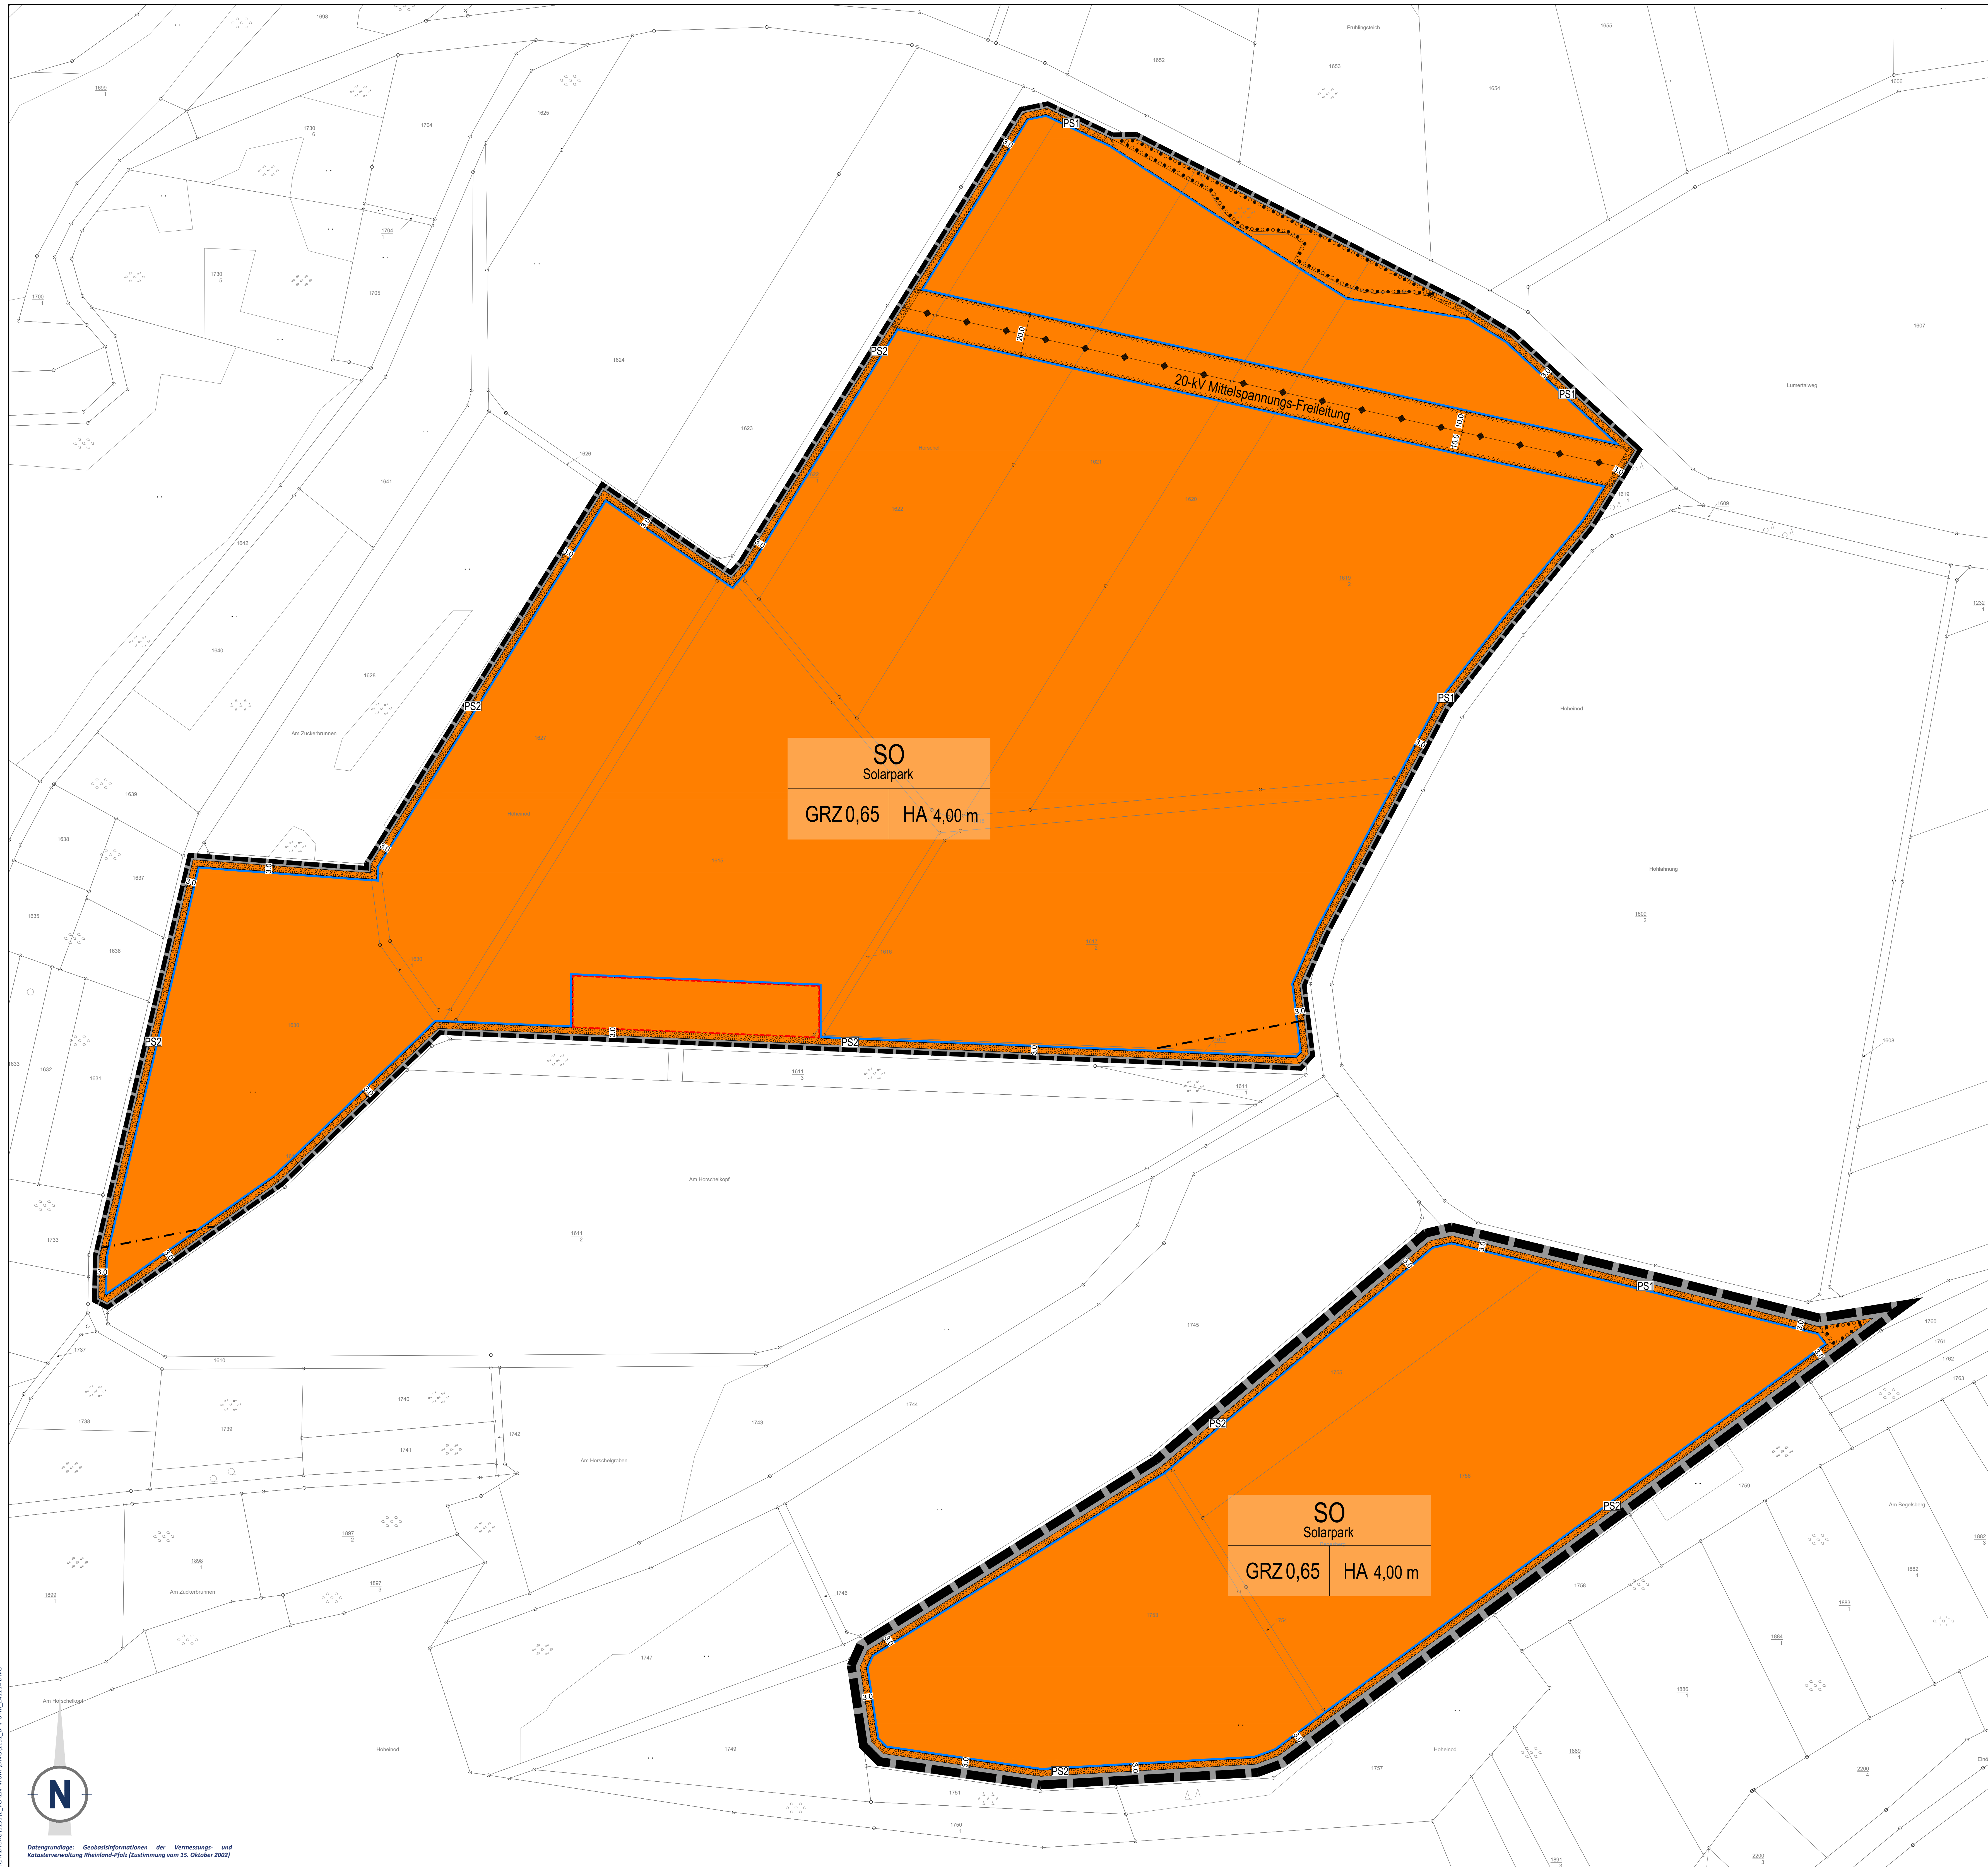

SO  
Solarpark  
GRZ 0,65 HA 4,00 m

SO  
Solarpark  
GRZ 0,65 HA 4,00 m

## PLANZEICHEN nach der PlanV

- Art der baulichen Nutzung (§ 9 Abs. 1 Nr. 1 des Baugesetzbuches - BauGB -, §§ 1 bis 11 der BauNutzungsverordnung - BauNVO)
  - SO Solarpark
  - Sonstige Sondergebiete (§ 11 BauNVO)
  - Sondernutzung: Erneuerbare Energien
  - Zweckbestimmung: Solarpark
- Maß der baulichen Nutzung (§ 9 Abs. 1 Nr. 2 BauGB, § 16 BauNVO)
  - GFZ 0,65 Grundflächenzahl GRZ mit Dezimalzahl
  - HA 4,00 m Höhe baulicher Anlagen in Meter, als Höchstmaß
- Bauweise, Baulinien, Baugrenzen (§ 9 Abs. 1 Nr. 2 BauGB, §§ 22 und 23 BauNVO)
  - Baugrenze
- Hauptversorgungs- und Hauptabwasserleitungen (§ 9 Abs. 1 Nr. 13 und Abs. 6 BauGB)
  - Oberirdische Hauptversorgungsleitung: 20-kV Mittelspannungs-Freileitung
  - Richtungsstrecke
- Planungen, Nutzungsregelungen, Maßnahmen und Flächen für Maßnahmen zum Schutz, zur Pflege und zur Entwicklung von Boden, Natur und Landschaft (§ 9 Abs. 1 Nr. 20, 25 und Abs. 6 BauGB)
  - Anpflanzungen von Bäumen, Sträuchern und sonstigen Bepflanzungen sowie Bindungen für Bepflanzungen und für die Erhaltung von Bäumen, Sträuchern und sonstigen Bepflanzungen sowie von Gewässern (§ 9 Abs. 1 Nr. 25 und Abs. 6 BauGB)
    - Umgrenzung von Flächen zum Anpflanzen von Bäumen, Sträuchern und sonstigen Bepflanzungen (§ 9 Abs. 1 Nr. 25 Buchstabe a) und Abs. 6 BauGB)
      - PS1 Kennzeichnung Pflanzstreifen PS1 hier: Hecke
      - PS2 Kennzeichnung Pflanzstreifen PS2 hier: Blühstreifen
    - Umgrenzung von Flächen für die Erhaltung und das Anpflanzen von Bäumen und Sträuchern (§ 9 Abs. 1 Nr. 25a, Nr. 25b und Abs. 6 BauGB)
  - Sonstige Planzeichen
    - Umgrenzung von Flächen, die von der Bebauung freizuhalten sind, Umgrenzung der von der Bebauung freizuhalten Schutzflächen (§ 9 Abs. 1 Nr. 10, Nr. 24 und Abs. 6 BauGB)
    - Umgrenzung von Flächen für Nebenanlagen, Stellplätze, Garagen und Gemeinschaftsbauanlagen (§ 9 Abs. 1 Nr. 4 und 22 BauGB)
    - Grenze des räumlichen Geltungsbereichs des Bebauungsplans (§ 9 Abs. 7 BauGB)
- Planzeichen zur Darstellung des Bestandes
  - Flurstücksgrenze
  - Flurstücknummer

## GESETZESGRUNDLAGEN

- Als gesetzliche Grundlagen wurden verwendet:
- Baugesetzbuch (BauGB)**  
In der Fassung der Bekanntmachung vom 3. November 2017 (BGBl. I S. 3634), das zuletzt durch Artikel 3 des Gesetzes vom 20. Dezember 2023 (BGBl. 2023 I Nr. 354) geändert worden ist.
  - Verordnung über die bauliche Nutzung der Grundstücke (BauNutzungsverordnung - BauNVO)**  
In der Fassung der Bekanntmachung vom 21. November 2017 (BGBl. I S. 3786), die zuletzt durch Artikel 2 des Gesetzes vom 3. Juli 2023 (BGBl. 2023 I Nr. 176) geändert worden ist.
  - Gesetz zur Mobilisierung von Bauland (Baulandmobilisierungsgesetz)**  
Vom 14. Juni 2021 (BGBl. I S. 1802).
  - Gesetz zum Schutz vor schädlichen Bodenveränderungen und zur Sanierung von Altlasten (Bundes-Bodenschutzgesetz - BBodSchG)**  
Vom 17. März 1998 (BGBl. I S. 502), das zuletzt durch Artikel 7 des Gesetzes vom 25. Februar 2021 (BGBl. I S. 306) geändert worden ist.
  - Gesetz zum Schutz vor schädlichen Umwelteinwirkungen durch Luftverunreinigungen, Geräusche, Erschütterungen und ähnliche Vorgänge (Bundes-Immissionsschutzgesetz - BImSchG)**  
In der Fassung der Bekanntmachung vom 17. Mai 2013 (BGBl. I S. 1274; 2021 I S. 123), das zuletzt durch Artikel 13 Absatz 3 des Gesetzes vom 26. Juli 2023 (BGBl. 2023 I Nr. 202) geändert worden ist.
  - Gesetz über Naturschutz und Landschaftspflege (Bundesnaturschutzgesetz - BNatSchG)**  
Vom 29. Juli 2009 (BGBl. I S. 2542), zuletzt geändert durch Artikel 5 des Gesetzes vom 08. Mai 2024 (BGBl. 2024 I Nr. 133).
  - Verordnung über die Ausarbeitung der Bauleitpläne und die Darstellung des Planinhaltes (Planzeichenverordnung - PlanV)**  
Vom 18. Dezember 1990 (BGBl. I S. 58), die zuletzt durch Artikel 3 des Gesetzes vom 14. Juni 2021 (BGBl. I S. 1802) geändert worden ist.
  - Gesetz über die Umweltschadstoffprüfung (UUVPG)**  
In der Fassung der Bekanntmachung vom 18. März 2021 (BGBl. I S. 540), das zuletzt durch Artikel 13 des Gesetzes vom 08. Mai 2024 (BGBl. 2024 I Nr. 151) geändert worden ist.
  - Gesetz zur Ordnung des Wasserhaushalts (Wasserhaushaltsgesetz - WHG)**  
Vom 31. Juli 2009 (BGBl. I S. 2585), das zuletzt durch Artikel 7 des Gesetzes vom 22. Dezember 2023 (BGBl. 2023 I Nr. 402) geändert worden ist.
  - Bundesfernstraßengesetz (FStrG)**  
In der Fassung der Bekanntmachung vom 28. Juni 2007 (BGBl. I S. 1205), das zuletzt durch Artikel 1 des Gesetzes vom 22. Dezember 2023 (BGBl. 2023 I Nr. 409) geändert worden ist.
  - Bundeskleingartengesetz (BKleingG)**  
Vom 28. Februar 1983 (BGBl. I S. 210), das zuletzt durch Artikel 11 des Gesetzes vom 19. September 2006 (BGBl. I S. 2146) geändert worden ist.
  - Denkmalschutzgesetz für das Land Rheinland-Pfalz (DSchG)**  
Vom 23. März 1978 (GVBl. S. 159), zuletzt geändert durch Artikel 4 des Gesetzes vom 28. September 2021 (GVBl. S. 543).
  - Gemeindeordnung für das Land Rheinland-Pfalz (GemO)**  
In der Fassung der Bekanntmachung vom 31. Januar 1994 (GVBl. S. 153), zuletzt geändert durch Artikel 2 des Gesetzes vom 24.05.2023 (GVBl. S. 133).
  - Landesbauordnung für das Land Rheinland-Pfalz (LBOld)**  
Vom 24. November 1998 (GVBl. S. 365), zuletzt geändert durch Gesetz vom 07. Dezember 2022 (GVBl. S. 403).
  - Landesgesetz zur nachhaltigen Entwicklung von Natur und Landschaft für das Land Rheinland-Pfalz (Landesnaturschutzgesetz - LNatSchG)**  
Vom 06. Oktober 2015 (GVBl. S. 283), zuletzt geändert durch Artikel 8 des Gesetzes vom 26. Juni 2020 (GVBl. S. 287).
  - Landesstraßengesetz für das Land Rheinland-Pfalz (LStrG)**  
In der Fassung der Bekanntmachung vom 01. August 1977 (GVBl. S. 273), zuletzt geändert durch § 84 des Gesetzes vom 07. Dezember 2022 (GVBl. S. 413).
  - Landeswassergesetz für das Land Rheinland-Pfalz (LWG)**  
Vom 14. Juli 2015 (GVBl. S. 127), zuletzt geändert durch § 42 Artikel 2 des Gesetzes vom 08. April 2022 (GVBl. S. 118).
  - Landesnachbarrechtsgesetz für das Land Rheinland-Pfalz (LNRRG)**  
Vom 15. Juni 1970 (GVBl. S. 186), geändert durch Artikel 1 des Gesetzes vom 21. Juli 2003 (GVBl. S. 209) geändert worden ist.
  - Landesbodenschutzgesetz für das Land Rheinland-Pfalz (LBodSchG)**  
Vom 25. Juli 2005 (GVBl. S. 302), zuletzt geändert durch Artikel 5 des Gesetzes vom 26. Juni 2020 (GVBl. S. 287).

## STÄDTEBAULICHE RAHMENDATEN

Flächenbezeichnung:	m <sup>2</sup>	ha	%
Fläche des Geltungsbereichs [1]	180.455	18,04	100,00
Baufläche gesamt:	180.455	18,04	100,00


  

Flächenbezeichnung:	m <sup>2</sup>	ha	%
Fläche des Geltungsbereichs [2]	56.175	5,62	100,00
Baufläche gesamt:	56.175	5,62	100,00

## TEXTLICHE FESTSETZUNGEN

Die Textlichen Festsetzungen dieses Bebauungsplanes sind in einem gesonderten Textteil wiedergegeben. Sie sind neben den zeichnerischen Festsetzungen ebenfalls Bestandteil der Satzung. Als Beilage zum Bebauungsplan enthält der Textteil zusätzlich die Begründung und den Umweltbericht.

## ÜBERSICHTSLAGEPLAN ohne Maßstab

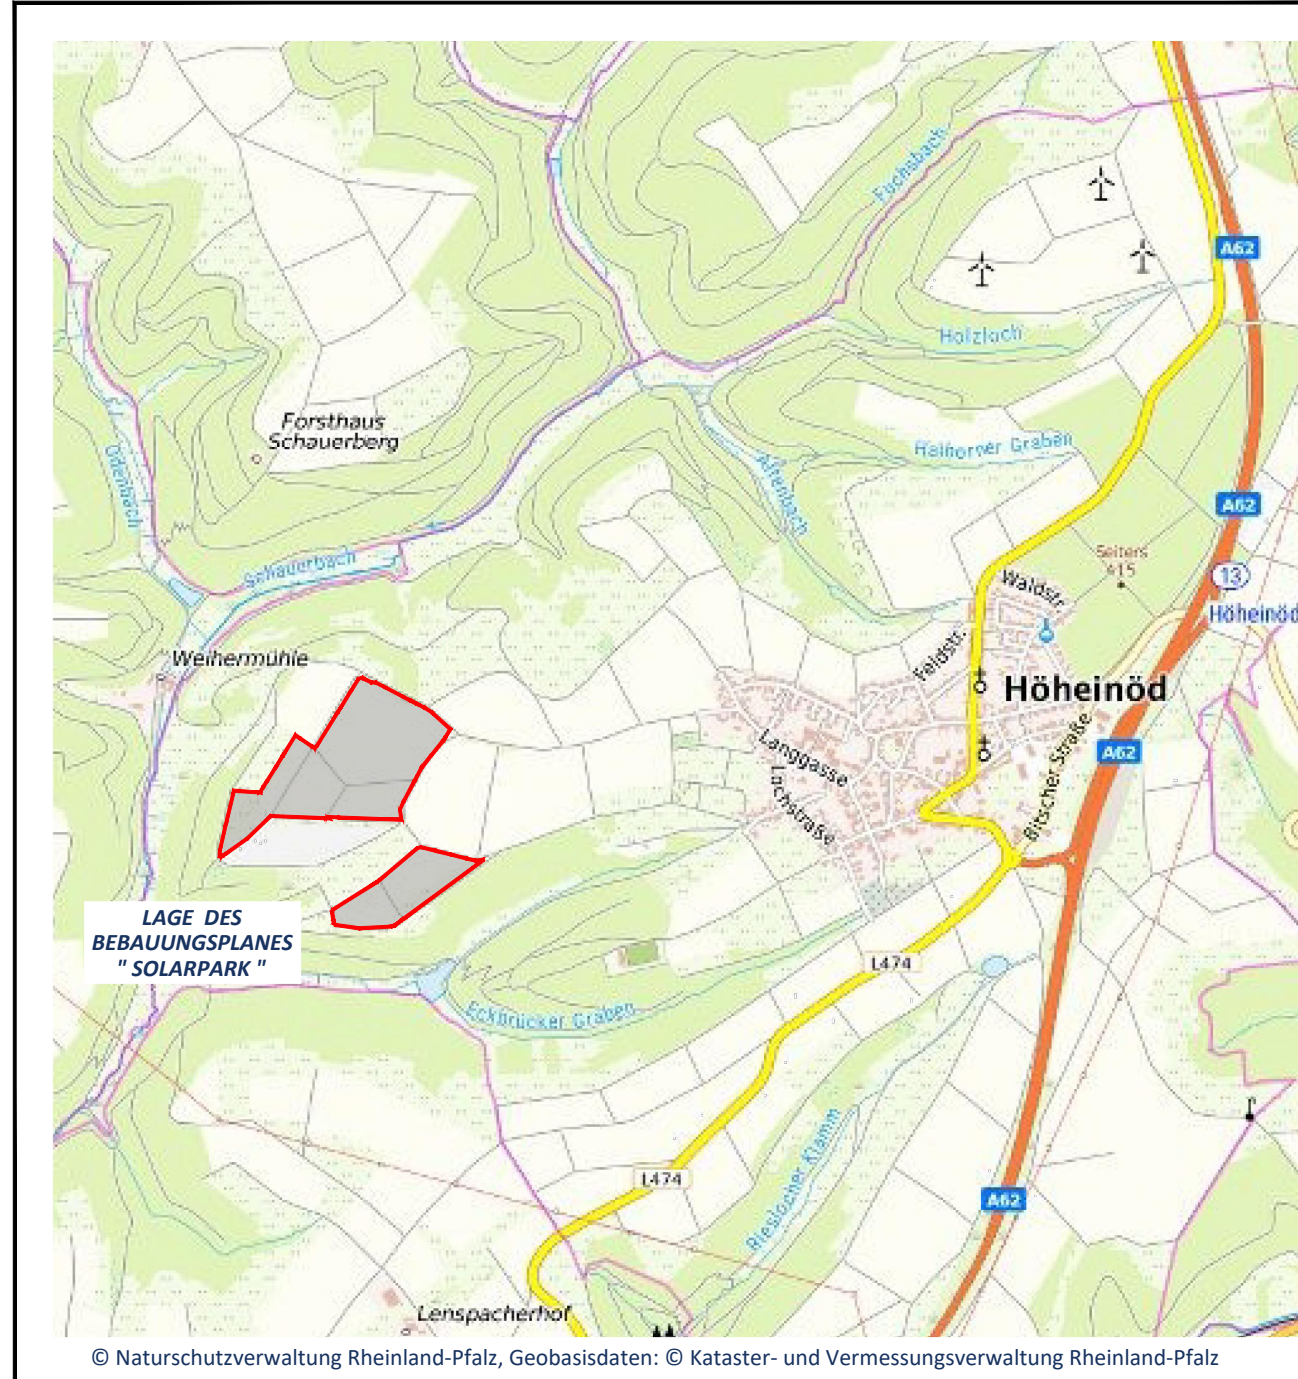

Projekt/Maßnahme/Objekt VORHABENBEZOGENER BEBAUUNGSPLAN " ERWEITERUNG SOLARPARK AM HORSCHELKOPF ", VERBANDSGEMEINDE WALDFISCHBACH-BURGALBEN				
Auftraggeber PFALZWERKE AG				
VORENTWURF				
Gesichnet/Datum	Geprüft/Datum	Maßstab	Blattgröße	Plan-Nr.
DR 09/23	MD 09/23	1:1000	1.150/0.950	1151-BP-V
Index	Änderungen	Geändert/Geprüft		
a	Ergänzung Pflanzstreifen und Freihaltung von Bebauung	RIES/ DOMMES 31.07.2024		
b	Anpassung Pflanzstreifen	RIES/ WEIMERT 09.10.2024		
c	Ergänzung Fläche für Nebenanlagen und Anpassung Baugrenze	RIES/ DOMMES 04.11.2024		

WSW & PARTNER GMBH  
Planungsbüro für Umwelt | Städtebau | Architektur  
Hertelbornring 20 | 57529 Kierscheid | 1 | 0531-3423-0 | F | 0631-3423-200  
kontakt@wsw-partner.de | www.wsw-partner.de

K:\P\11511512\_01\_Bebauungsplan\11511512\_BP\_V01\_241116.dwg

Detailgrundlage: Ortsbauflächennutzungsplan der Verbandsgemeinschaft  
Verbandsgemeinschaft Höheinöd (Zustimmung vom 15. Oktober 2022)