


BEBAUUNGSPLAN

"FEUERWEHRGERÄTEHAUS AM RATHAUS", ORTSGEMEINDE WALDFISCHBACH-BURGALBEN

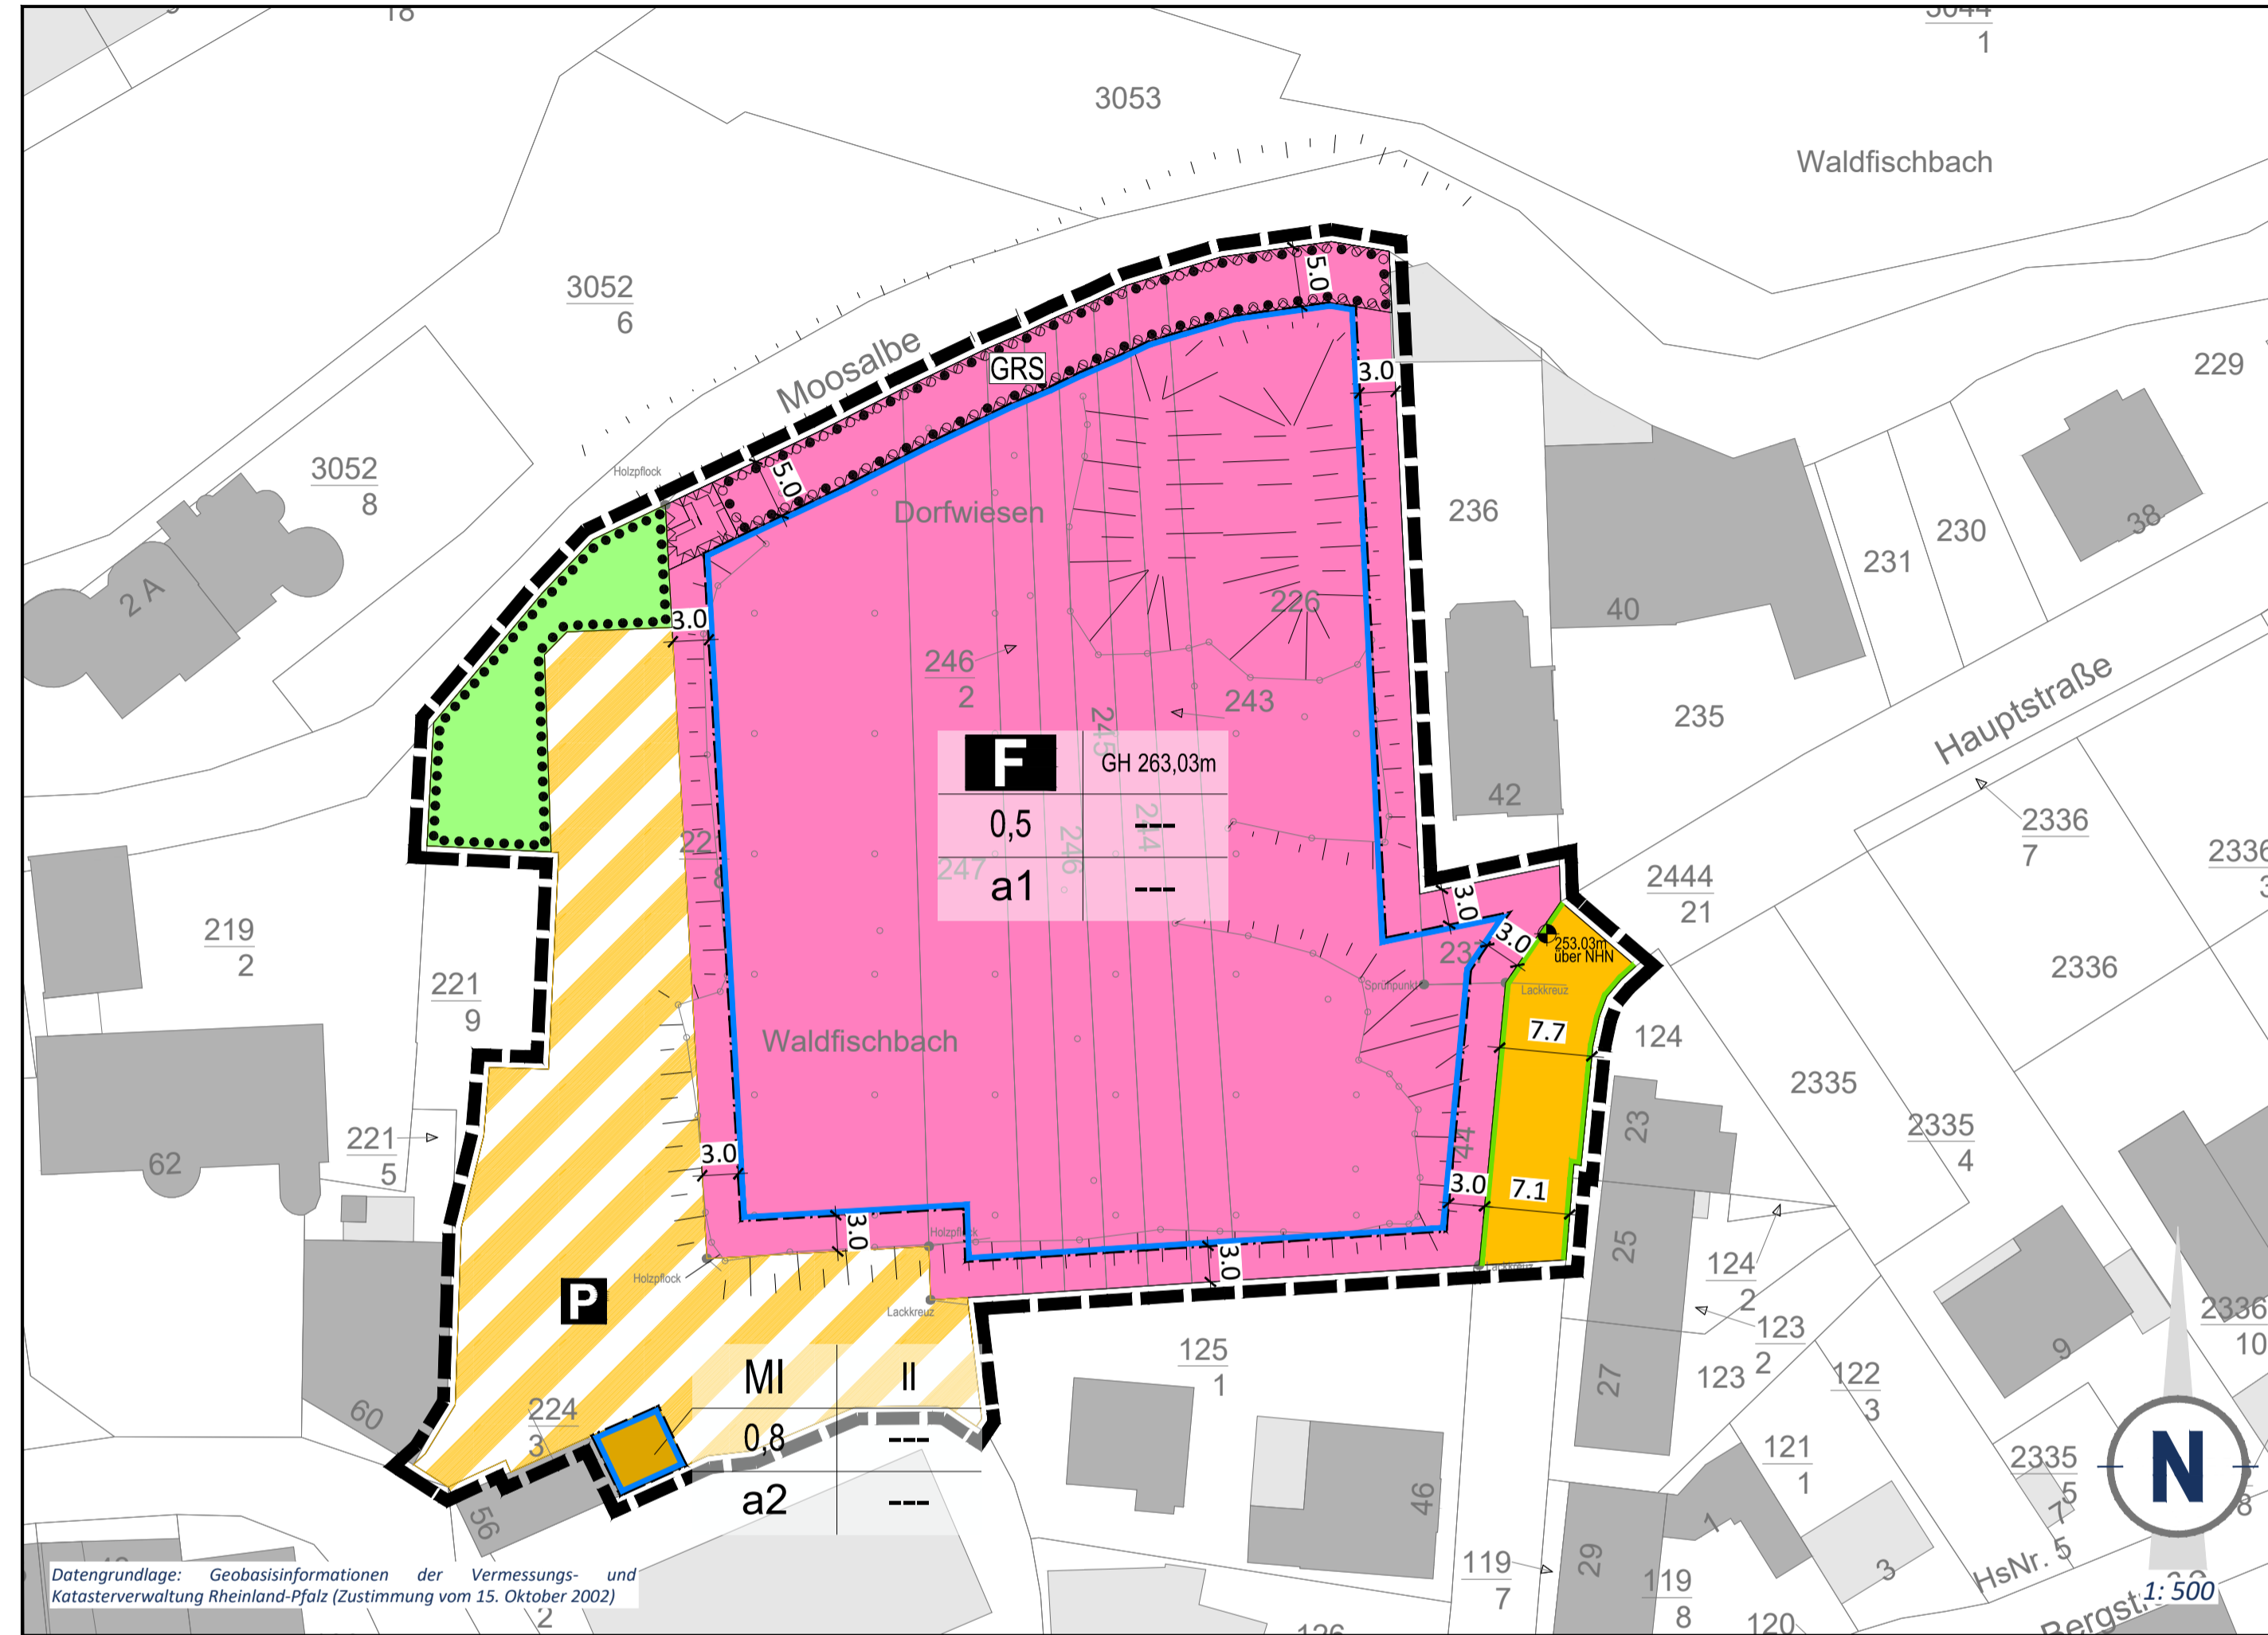

STÄDTEBAULICHE RAHMENDATEN

Flächenbezeichnung:	m ²	ha	%
Fläche des Geltungsbereichs	6.725	0,67	100,00
Bauflächen gesamt	4.933	0,49	73,35
Fläche für den Gemeinbedarf	4.900	0,49	72,86
Mischgebietsfläche	33	0,00	0,49
Öffentliche Verkehrsflächen	1.558	0,16	23,17
Öffentliche Straßenverkehrsfläche	220	0,02	3,27
Öffentliche Parkfläche	1.338	0,13	19,90
Öffentliche Grünflächen	234	0,02	3,48

TEXTLICHE FESTSETZUNGEN

Die Textlichen Festsetzungen dieses Bebauungsplanes sind in einem gesonderten Textteil wiedergegeben. Sie sind neben den zeichnerischen Festsetzungen ebenfalls Bestandteil der Satzung. Als Beilage zum Bebauungsplan enthält der Textteil zusätzlich die Begründung inklusive Umweltbericht, sowie die Anlagen und Gutachten zum Bebauungsplan.

PLANZEICHEN nach der PlanZV

2. Maß der baulichen Nutzung (§ 9 Abs. 1 Nr. 1 BauGB, § 16 BauNVO)
- 0,5* Grundflächenzahl GRZ mit Dezimalzahl
- GH 267m Gebäudehöhe in Meter über NHN, als Höchstmaß

3. Bauweise, Baulinien, Baugrenzen (§ 9 Abs. 1 Nr. 2 BauGB, §§ 22 und 23 BauNVO)
- a Abweichende Bauweise

Baugrenze

Nutzungsschablone (beispielhaft)

Zweckbestimmung	Maximale Gebäudehöhe
Grundflächenzahl GRZ	---
Zulässige Bauweise	---

4. Einrichtungen und Anlagen zur Versorgung mit Gütern und Dienstleistungen des öffentlichen und privaten Bereichs, Flächen für den Gemeinbedarf, Flächen für Sport- und Spielanlagen (§ 9 Abs. 1 Nr. 5 und Abs. 6 BauGB)

- Flächen für den Gemeinbedarf
- F** Zweckbestimmung: Feuerwehr

6. Verkehrsflächen (§ 9 Abs. 1 Nr. 11 und Abs. 6 BauGB)

- Öffentliche Straßenverkehrsfläche
- Verkehrsfläche Besonderer Zweckbestimmung
- P** Zweckbestimmung: Parkplatz
- Straßenbegrenzungslinie

13. Planungen, Nutzungsregelungen, Maßnahmen und Flächen für Maßnahmen zum Schutz, zur Pflege und zur Entwicklung von Natur und Landschaft (§ 9 Abs. 1 Nr. 25a, Nr. 25b und Abs. 6 BauGB)

- Umgrenzung von Flächen für die Erhaltung und das Anpflanzen von Bäumen, Sträuchern und sonstigen Bepflanzungen (§9 Abs. 1 Nr. 25a, Nr. 25b und Abs. 6 BauGB)

15. Sonstige Planzeichen

- Grenze des räumlichen Geltungsbereichs des Bebauungsplans (§ 9 Abs. 7 BauGB)
- Umgrenzung von Flächen, die von der Bebauung freizuhalten sind, Umgrenzung der von der Bebauung freizuhaltenden Schutzflächen (§ 9 Abs. 1 Nr. 10, Nr. 24 und Abs. 6 BauGB)
- Mit Gehrechten zu belastende Flächen (§ 9 Abs. 1 Nr. 21 und Abs. 6 BauGB)
- GRS Kennzeichnung: Gewässerrandstreifen

- 253,03m über NN Höhenbezugspunkt für Festsetzungen (§ 9 Abs. 3 BauGB)

- 12,0° Maßangaben in Meter

16. Planzeichen zur Darstellung des Bestandes

- Hauptgebäude mit Hausnummer/Nebengebäude
- Flurstücksgrenze
- Flurstücksnummer


* Alle in der Legende angegebenen Zahlenwerte sind nur beispielhaft.

GESETZESGRUNDLAGEN

Als gesetzliche Grundlagen wurden verwendet:

- Baugesetzbuch (BauGB)**
In der Fassung der Bekanntmachung vom 3. November 2017 (BGBl. I S. 3634), das zuletzt durch Artikel 1 des Gesetzes vom 27. Oktober 2025 (BGBl. 2025 I Nr. 257) geändert worden ist.
- Verordnung über die bauliche Nutzung der Grundstücke (Baunutzungsverordnung - BauNVO)**
In der Fassung der Bekanntmachung vom 21. November 2017 (BGBl. I S. 3786), die zuletzt durch Artikel 2 des Gesetzes vom 3. Juli 2023 (BGBl. 2023 I Nr. 176) geändert worden ist.
- Raumordnungsgesetz (ROG)**
Raumordnungsgesetz vom 22. Dezember 2008 (BGBl. I S. 2986), das zuletzt durch Artikel 7 des Gesetzes vom 12. August 2025 (BGBl. 2025 I Nr. 189) geändert worden ist.
- Gesetz zur Mobilisierung von Bauland (Baulandmobilisierungsgesetz)**
Vom 14. Juni 2021 (BGBl. I S. 1802).
- Gesetz zum Schutz vor schädlichen Bodenveränderungen und zur Sanierung von Altlasten (Bundes-Bodenschutzgesetz - BBodSchG)**
Vom 17. März 1998 (BGBl. I S. 502), das zuletzt durch Artikel 7 des Gesetzes vom 25. Februar 2021 (BGBl. I S. 306) geändert worden ist.
- Gesetz zum Schutz vor schädlichen Umwelteinwirkungen durch Luftverunreinigungen, Geräusche, Erschütterungen und ähnliche Vorgänge (Bundes-Immissionsschutzgesetz - BImSchG)**
In der Fassung der Bekanntmachung vom 17. Mai 2013 (BGBl. I S. 1274; 2021 I S. 123), das zuletzt durch Artikel 1 des Gesetzes vom 12. August 2025 (BGBl. 2025 I Nr. 189) geändert worden ist.
- Gesetz über Naturschutz und Landschaftspflege (Bundesnaturschutzgesetz - BNatSchG)**
Vom 29. Juli 2009 (BGBl. I S. 2542), das zuletzt durch Artikel 48 des Gesetzes vom 23. Oktober 2024 (BGBl. 2024 I Nr. 323) geändert worden ist.
- Verordnung über die Ausarbeitung der Bauleitpläne und die Darstellung des Planinhaltes (Planzeichenverordnung - PlanZV)**
Vom 18. Dezember 1990 (BGBl. 1991 I S. 58), die zuletzt durch Artikel 6 des Gesetzes vom 12. August 2025 (BGBl. 2025 I Nr. 189) geändert worden ist.
- Gesetz über die Umweltverträglichkeitsprüfung (UVPG)**
In der Fassung der Bekanntmachung vom 18. März 2021 (BGBl. I S. 540), das zuletzt durch Artikel 10 des Gesetzes vom 23. Oktober 2024 (BGBl. 2024 I Nr. 323) geändert worden ist.
- Gesetz zur Ordnung des Wasserhaushalts (Wasserhaushaltsgesetz - WHG)**
Vom 31. Juli 2009 (BGBl. I S. 2585), das zuletzt durch Artikel 2 des Gesetzes vom 12. August 2025 (BGBl. 2025 I Nr. 189) geändert worden ist.
- Bundesfernstraßengesetz (FStrG)**
In der Fassung der Bekanntmachung vom 28. Juni 2007 (BGBl. I S. 1206), das zuletzt durch Artikel 1 des Gesetzes vom 22. Dezember 2023 (BGBl. 2023 I Nr. 409) geändert worden ist.
- Bundeskleingartengesetz (KleingG)**
Vom 28. Februar 1983 (BGBl. I S. 210), das zuletzt durch Artikel 11 des Gesetzes vom 19. September 2006 (BGBl. I S. 2146) geändert worden ist.
- Bundes-Klimaschutzgesetz (KSG)**
Vom 12. Dezember 2019 (BGBl. I S. 2513), das zuletzt durch Artikel 1 des Gesetzes vom 15. Juli 2024 (BGBl. 2024 I Nr. 235) geändert worden ist.
- Bundes-Klimaanpassungsgesetz (KANaG)**
Vom 20. Dezember 2023 (BGBl. 2023 I Nr. 393).
- Windenergieflächenbedarfsgesetz (WindBG)**
Windenergieflächenbedarfsgesetz vom 20. Juli 2022 (BGBl. I S. 1353), das zuletzt durch Artikel 4 des Gesetzes vom 12. August 2025 (BGBl. 2025 I Nr. 189) geändert worden ist.
- Denkmalschutzgesetz für das Land Rheinland-Pfalz (DSchG)**
Vom 23. März 1978 (GVBl. S. 159), zuletzt geändert durch Artikel 22 des Gesetzes vom 20. Dezember 2024 (GVBl. S. 473).
- Gemeindeordnung für das Land Rheinland-Pfalz (GemO)**
In der Fassung der Bekanntmachung vom 31. Januar 1994 (GVBl. S. 153), zuletzt geändert durch Artikel 6 des Gesetzes vom 20. Dezember 2024 (GVBl. S. 473, 475).
- Landesbauordnung für das Land Rheinland-Pfalz (LBauO)**
Vom 24. November 1998 (GVBl. S. 365), zuletzt geändert durch Artikel 1 des Gesetzes vom 22. September 2025 (GVBl. S. 549).
- Landesgesetz zur nachhaltigen Entwicklung von Natur und Landschaft für das Land Rheinland-Pfalz (Landesnaturschutzgesetz - LNatSchG)**
Vom 06. Oktober 2015 (GVBl. S. 283), zuletzt geändert durch Artikel 8 des Gesetzes vom 26. Juni 2020 (GVBl. S. 287).
- Landesstraßengesetz für das Land Rheinland-Pfalz (LStrG)**
In der Fassung der Bekanntmachung vom 01. August 1977 (GVBl. S. 273), zuletzt geändert durch Artikel 68 des Gesetzes vom 20. Dezember 2024 (GVBl. S. 473).
- Landeswassergesetz für das Land Rheinland-Pfalz (LWG)**
Vom 14. Juli 2015 (GVBl. S. 127), zuletzt geändert durch das Gesetz vom 09. Juli 2025 (GVBl. S. 305).
- Landesnachbarrechtsgesetz für das Land Rheinland-Pfalz (LNRRG)**
Vom 15. Juni 1970 (GVBl. S. 198), geändert durch Artikel 1 des Gesetzes vom 21. Juli 2003 (GVBl. S. 209) geändert worden ist.
- Landesbodenschutzgesetz für das Land Rheinland-Pfalz (LBodSchG)**
Vom 25. Juli 2005 (GVBl. S. 302), zuletzt geändert durch Artikel 5 des Gesetzes vom 26. Juni 2020 (GVBl. S. 287).

ÜBERSICHTSLAGEPLAN ohne Maßstab

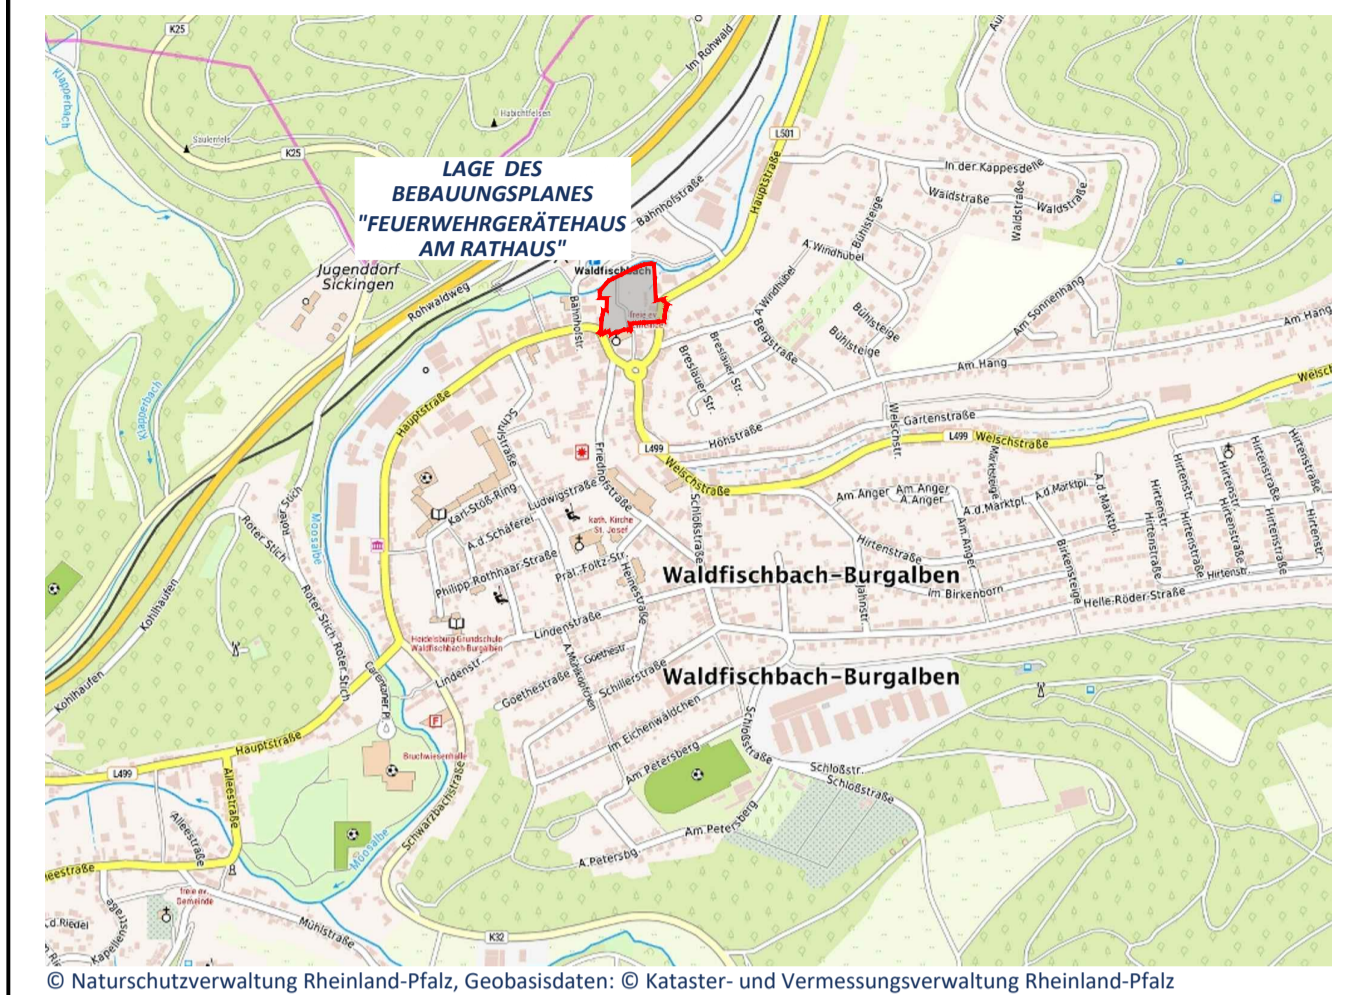

Projekt/Maßnahme/Objekt			
B E B A U U N G S P L A N "FEUERWEHRGERÄTEHAUS AM RATHAUS", ORTSGEMEINDE WALDFISCHBACH-BURGALBEN			
Auftraggeber		ORTSGEMEINDE WALDFISCHBACH-BURGALBEN	
Inhalt		V O R E N T W U R F	
Gezeichnet/Datum	Geprüft/Datum	Maßstab	Blattgröße
RIES 12/25	HOFMANN 12/25	1 : 500	0,970/0,500
Plan-Nr.	1269-BP-V		
Index	Änderungen	Geändert/Geprüft	Datum
a	Anpassung des Geltungsbereichs, inklusion der Parkfläche im Westen	VILLARD/HOFMANN	25.03.2026
b	Ergänzung der Grünfläche und Mischgebietsfläche		

WSW & PARTNER GMBH
Planungsbüro für Umwelt | Städtebau | Architektur
Hertelsbrunnring 20 | 67657 Kaiserslautern | T 0631.3423-0 | F 0631.3423-200
kontakt@wsw-partner.de | www.wsw-partner.de