


Bestands- und Konfliktplan zum Bebauungsplan "Erweiterungsplan - In der langen Dell" OG Hermersberg

Gehölzkürzel

A	- Malus domestica	- Apfel
Aps	- Acer pseudoplatanus	- Berg-Ahorn
Bi	- Pyrus Hybr.	- Birne
Bp	- Betula pendula	- Hänge-Birke
Cb	- Carpinus betulus	- Hainbuche
Cs	- Cornus sanguinea	- Roter-Hartriegel
Cas	- Castanea sativa	- Esskastanie
Csc	- Cytisus scaparius	- Besenginster
Csp	- Crataegus sp.	- Weißdorn
Fs	- Fagus sylvatica	- Rot-Buche
Jr	- Juglans regia	- Walnuss
Ld	- Larix decidua	- Europäische Lärche
Lv	- Ligustrum vulgare	- Liguster
Pa	- Prunus avium	- Vogelkirsche
Pia	- Picea abies	- Rot-Fichte
Prsp	- Prunus spinosa	- Schlehe
Q	- Cydonia oblongata	- Quitte
Qr	- Quercus robur	- Stiel-Eiche
Rc	- Rosa canina	- Hunds-Rose
Rp	- Robinia pseudoacacia	- Robinie
Rsp	- Rosa sp.	- Wild-Rose
Sa	- Sorbus aucuparia	- Eberesche
Sn	- Sambucus nigra	- Holunder
Ssp	- Salix sp.	- Weiden
Vo	- Viburnum opulus	- Gemeiner Schneeball
Zw	- Prunus domestica	- Hauszweitschge

Konfliktpunkte

- K1** Flächenverlust durch Versiegelung
- K2** Gefährdung von Gehölzflächen und extensiv genutzten Grünlandsäumen
- K3** Beeinträchtigung des Landschaftsbildes
- K4** Beeinträchtigung der Ameisenkolonien der Gattung Formica sp.
- K5** Flächenverlust durch Überprägung von Acker durch Verlegung des Feldwirtschaftsweges

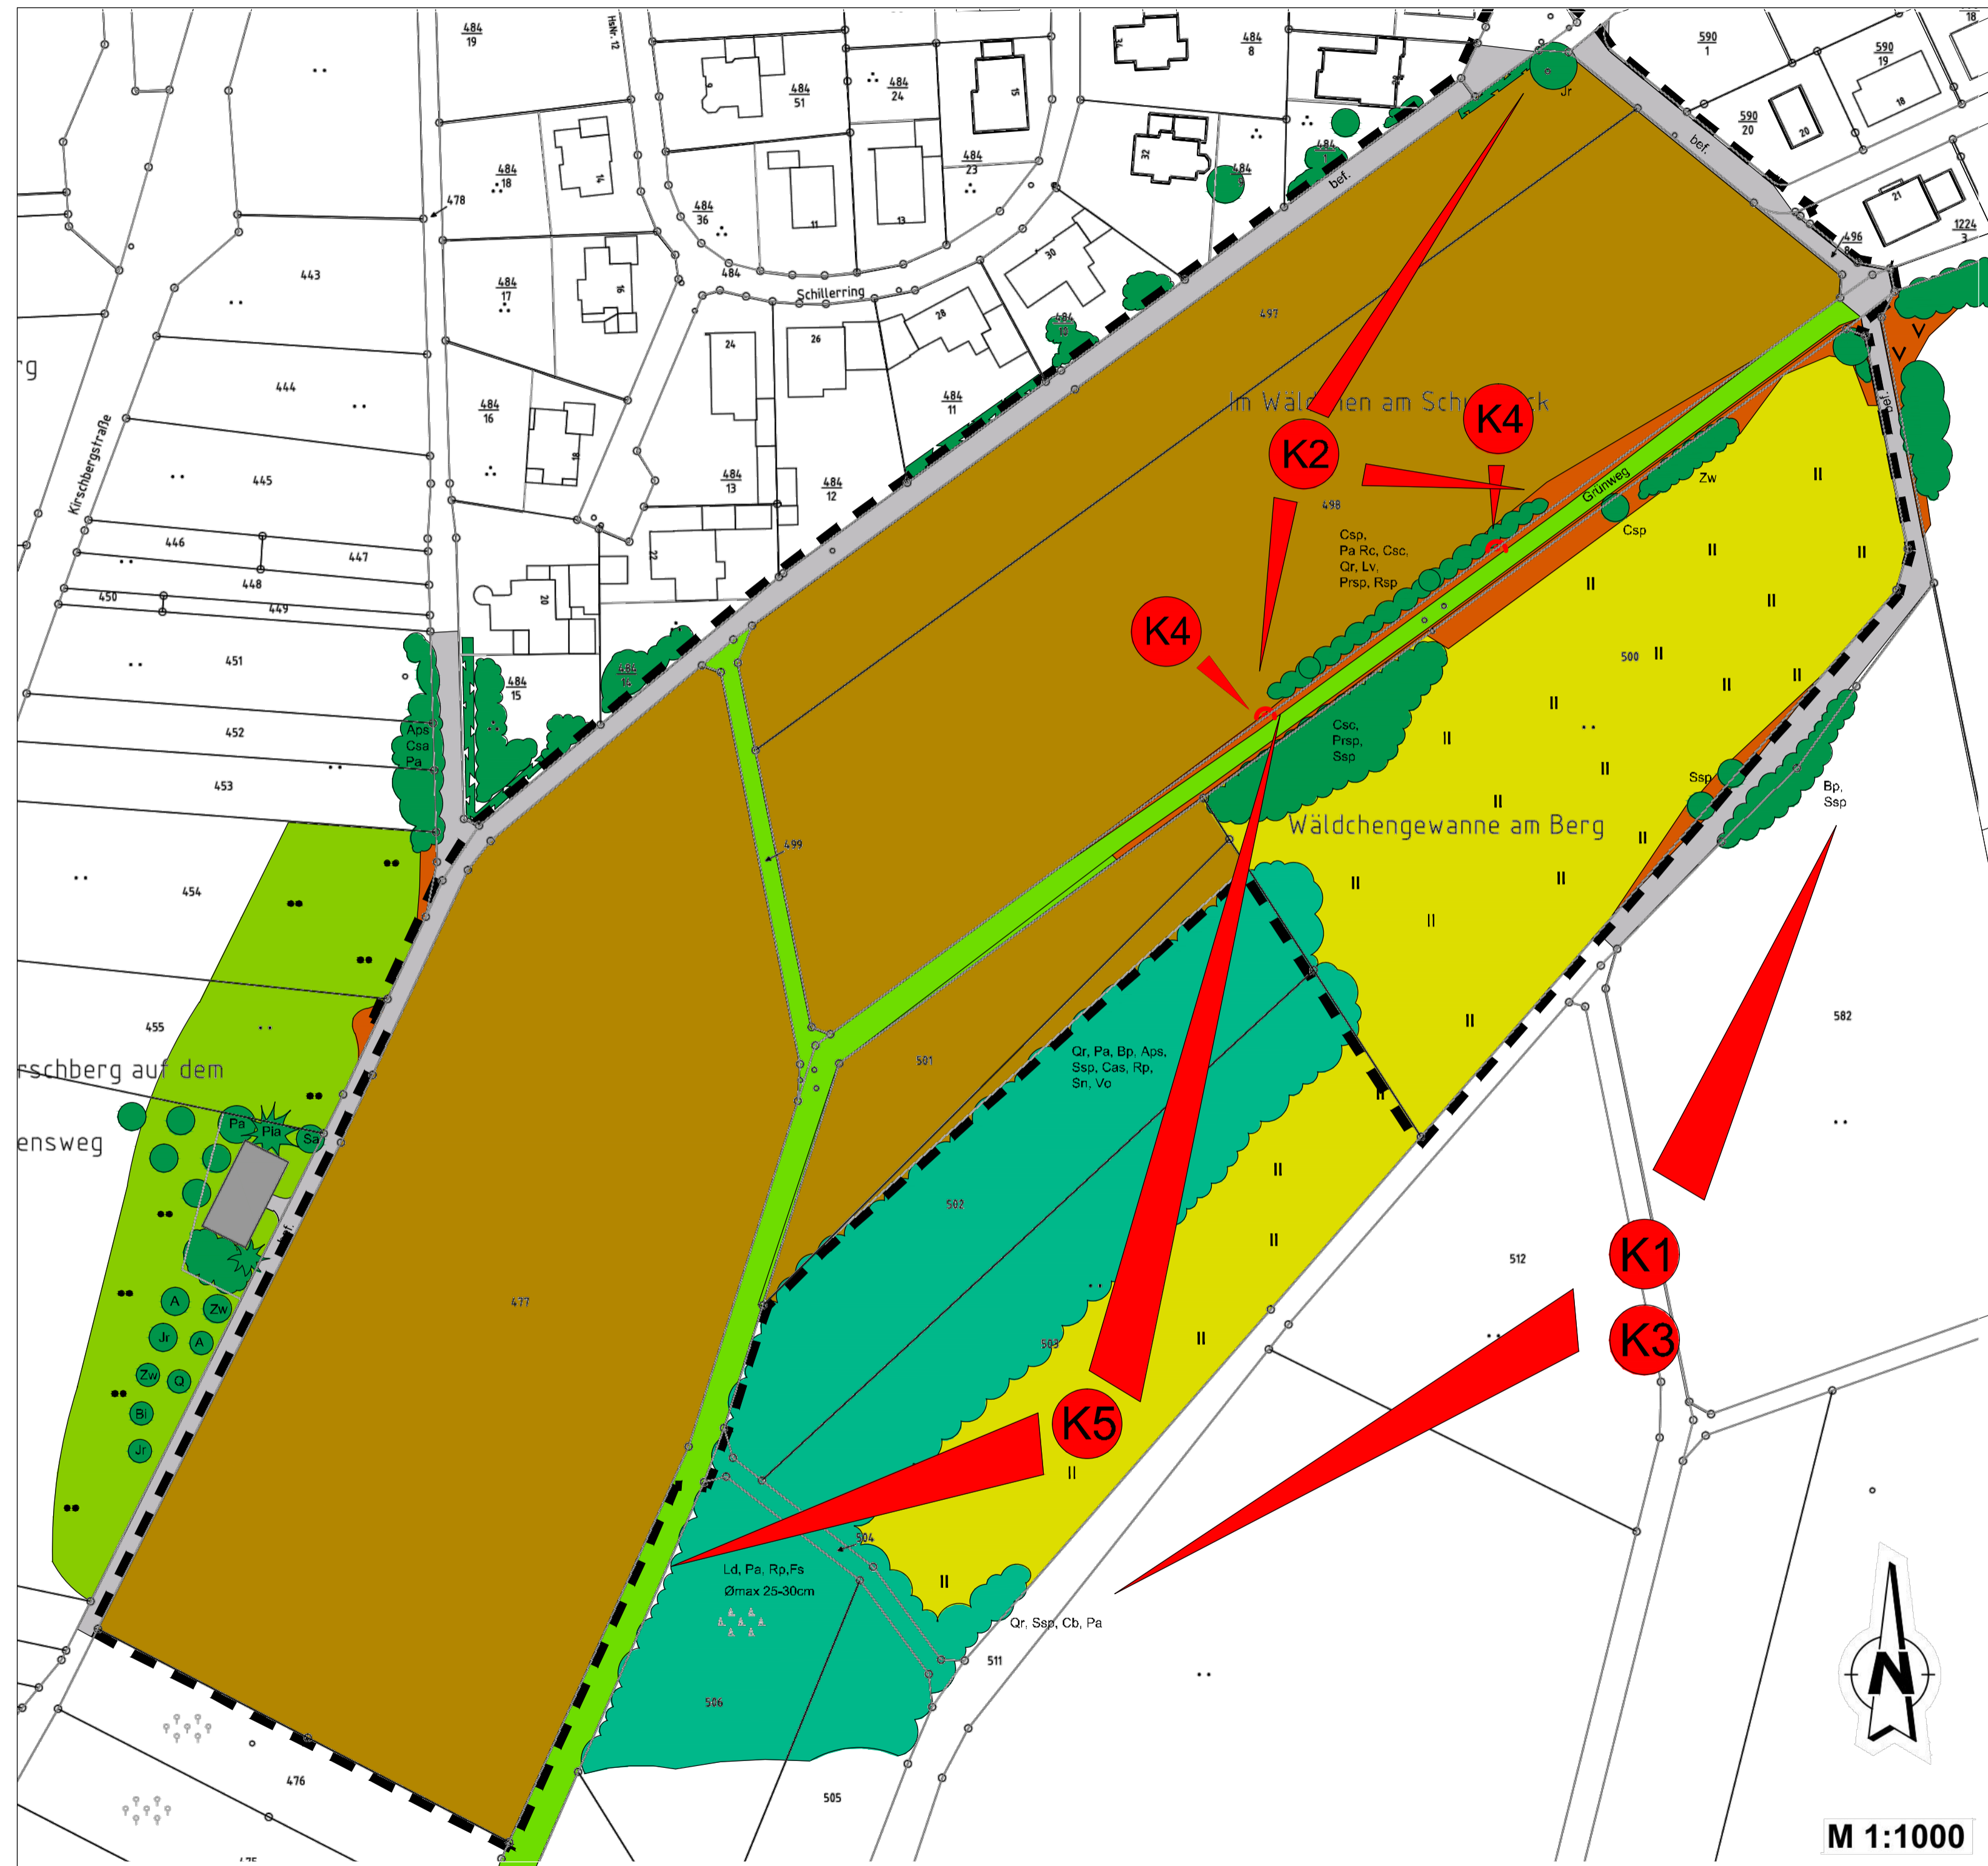

Legende

- Offenland**
 - Acker
 - Wiese
 - Weide
 - extensiv genutzte Grünlandsäume
 - Ameisenhügel der Gattung Formico sp.
- Gehölzflächen**
 - Wald
 - Gebüsch, Feldhecke
 - Einzelbäume
 - Schritthecke
- Siedlungsabhängige Gebiete**
 - bef. Wegfläche
 - Grünweg
 - Gebäude
- Sonstige Planzeichen**
 - Grenze des räumlichen Geltungsbereichs des Bebauungsplans

Ingenieure
ISA für Städtebau und Architektur
 D - 67716 Heltersberg
 Hauptstraße 44
 Telefon 0 63 33 - 2 75 98-0
 Fax 0 63 33 - 2 75 98-99
 E-mail info@isa-heltersberg.de

Projekt: Fachbeitrag Naturschutz zum Bebauungsplan "Erweiterungsplan - In der langen Dell"			
Bauherr: Gemeinde Hermersberg	Änderung: Anpassung an B-Plan Entwurf	Datum: 20.08.19	Name: AS
Planinhalt: Bestands- und Konfliktplan	Anpassung an B-Plan Entwurf	08.06.20	Ru
bearbeitet:	Datum:	Oktober 2018	Name: Hä
gezeichnet:	Datum:	Oktober 2018	AS
geprüft:	Projektnummer:	BG 119	Ingenieurbüro: Maßnahmensträger:
	Blattnummer:	- 1 -	Maßstab: 1:1000

"Datengrundlage: Geobasisinformationen der Vermessungs- und Katasterverwaltung Rheinland-Pfalz - (Zustimmung vom 15. Oktober 2002)".