


GEMEINDE HERMERSBERG

BEBAUUNGSPLAN "AN DER BLEICHE" M.=1:1000

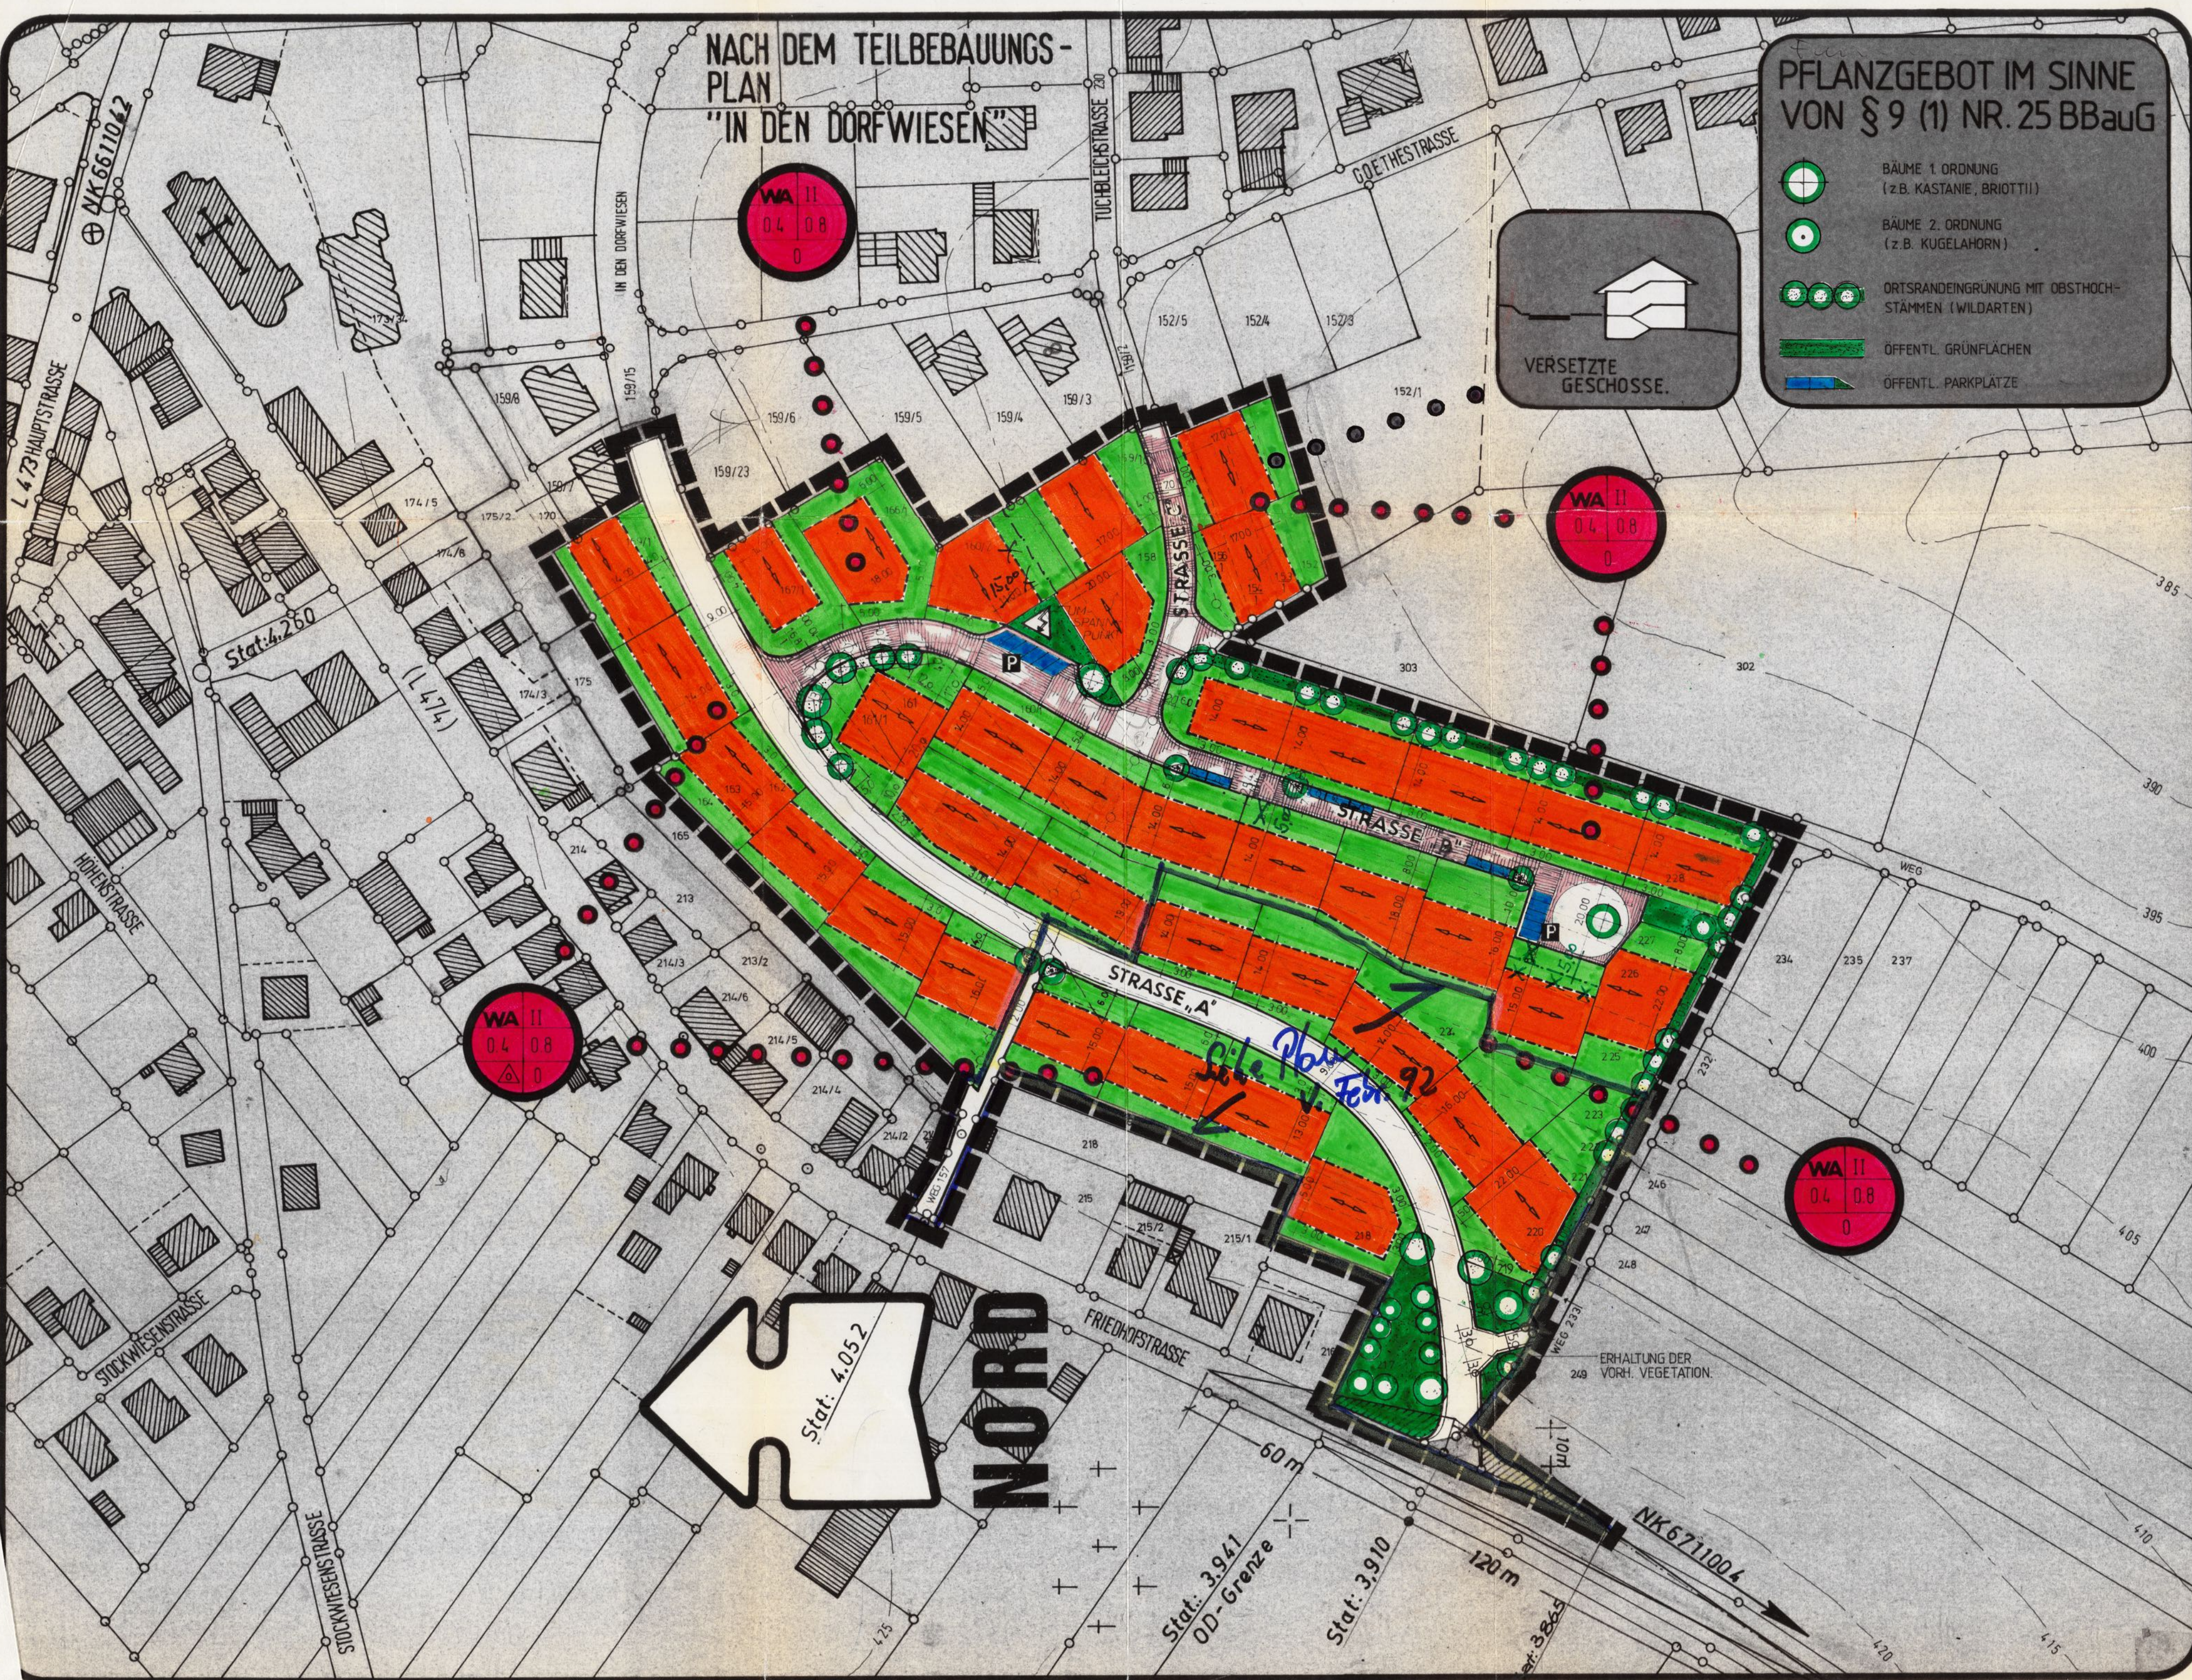

TEXTLICHE-U. ZEICHNERISCHE FESTSETZUNGEN

- GRENZE DES RÄUMLICHEN GELTUNGSBEREICHES DES BEBAUUNGSPLANES
- GEPLANTE FIRSTRICHTUNG IST EINZUHALTEN, DACHNEIGUNG 20°-40°
- BÜRGERSTEIG
- FAHRBAHN
- ÖFFENTLICHE VERKEHRSFLÄCHE
- ÖFFENTLICHE GRÜNFLÄCHE
- ÖFFENTLICHE PARKFLÄCHE
- PRIVATE FREIFLÄCHE VON JEDER BEBAUUNG FREIZUHALTEN, EINBAU VON GARAGEN ERLAUBT, WENN EIN VORPLATZ VON MINDESTENS 5.00m VORHANDEN IST (GEMESSEN VON DER VORDEREN GRUNDSTÜCKSGRENZE) NEBENBAUEN DÜRFEN NUR BIS 30qm GRUNDFLÄCHE UND 2.80m TRAUFGHÖHE ERRICHTET WERDEN
- BAUGRENZE
- NEUE, VORGESCHLAGENE GRUNDSTÜCKSGRENZEN
- ALTE, ENTFALLENDE GRUNDSTÜCKSGRENZEN INNERHALB DES RÄUMLICHEN GELTUNGSBEREICHES DES BEBAUUNGSPLANES

FULLSCHEMA DER NUTZUNGSSCHABLONE	Zahl der Voll-Geschosse	WA ALLGEMEINES WOHN-GEbiet
Baugebiet	Geschoss-zahl	0 OFFENE BAUWEISE
Grundflächen-zahl	Bauweise	△ NUR EINZEL-UND DOPPEL-HÄUSER ZULÄSSIG
BEBAUBARE FLÄCHE		

BESTANDSERLÄUTERUNG

- EXISTIERENDE GEBÄUDE
- VERBLEIBENDE GRUNDSTÜCKSGRENZEN
- GRENZSTEINE

1. DIESER PLAN LAG NACH ORTSÜBLICHER BEKANNTMACHTUNG AM 20.2.77 IN DER ZEIT VOM 2.3.77 BIS EINSCHLIESSLICH 2.4.77 ÖFFENTLICH AUS. WÄHREND DIESER ZEIT GINGEN 2. BEDENKEN UND ANREGUNGEN EIN. HERMERSBERG, DEN 22.4.77.

DER ORTSBÜRGERMEISTER

2. DIESER BEBAUUNGSPLAN NEBST FESTSETZUNGEN, WURDE VON GEMEINDERAT AM 13.4.77 ALS SATZUNG BESCHLOSSEN. HERMERSBERG, DEN 22.4.77.

DER ORTSBÜRGERMEISTER

3. GENEHMIGUNG DES BEBAUUNGSPLANES NACH § 11 BBauG

Genehmigt!

mit Bescheid vom 02.06.87

Pirmasens, den 03.06.87

4. DIE GENEHMIGUNG WURDE ÖFFENTLICH BEKANNT GEMACHT. HERMERSBERG, DEN 03.06.87

DER ORTSBÜRGERMEISTER

GEMEINDE HERMERSBERG

BEBAUUNGSPLAN "AN DER BLEICHE" M.=1:1000

FÜR DIE GEWÄNNEN: "Hinter der Bleichgewanne" - Teilfläche - "Am Schmitzbirnbaum" - Teilfläche - "An den Krollenackern"

III. Fertigung

ARCHITEKT

K.-A. MÜLLER

6791 HERMERSBERG

HERMERSBERG, OKT. 1980
SEPT. 1985