


GEMEINDE WALDFISCHBACH-BURGALBEN

BEBAUUNGSPLAN

"AM GEWERB" UND TEILFLÄCHE "HANG AM WEIHERTAL"
ÄNDERUNGSPLAN I


GELANDE SCHNITT I-I

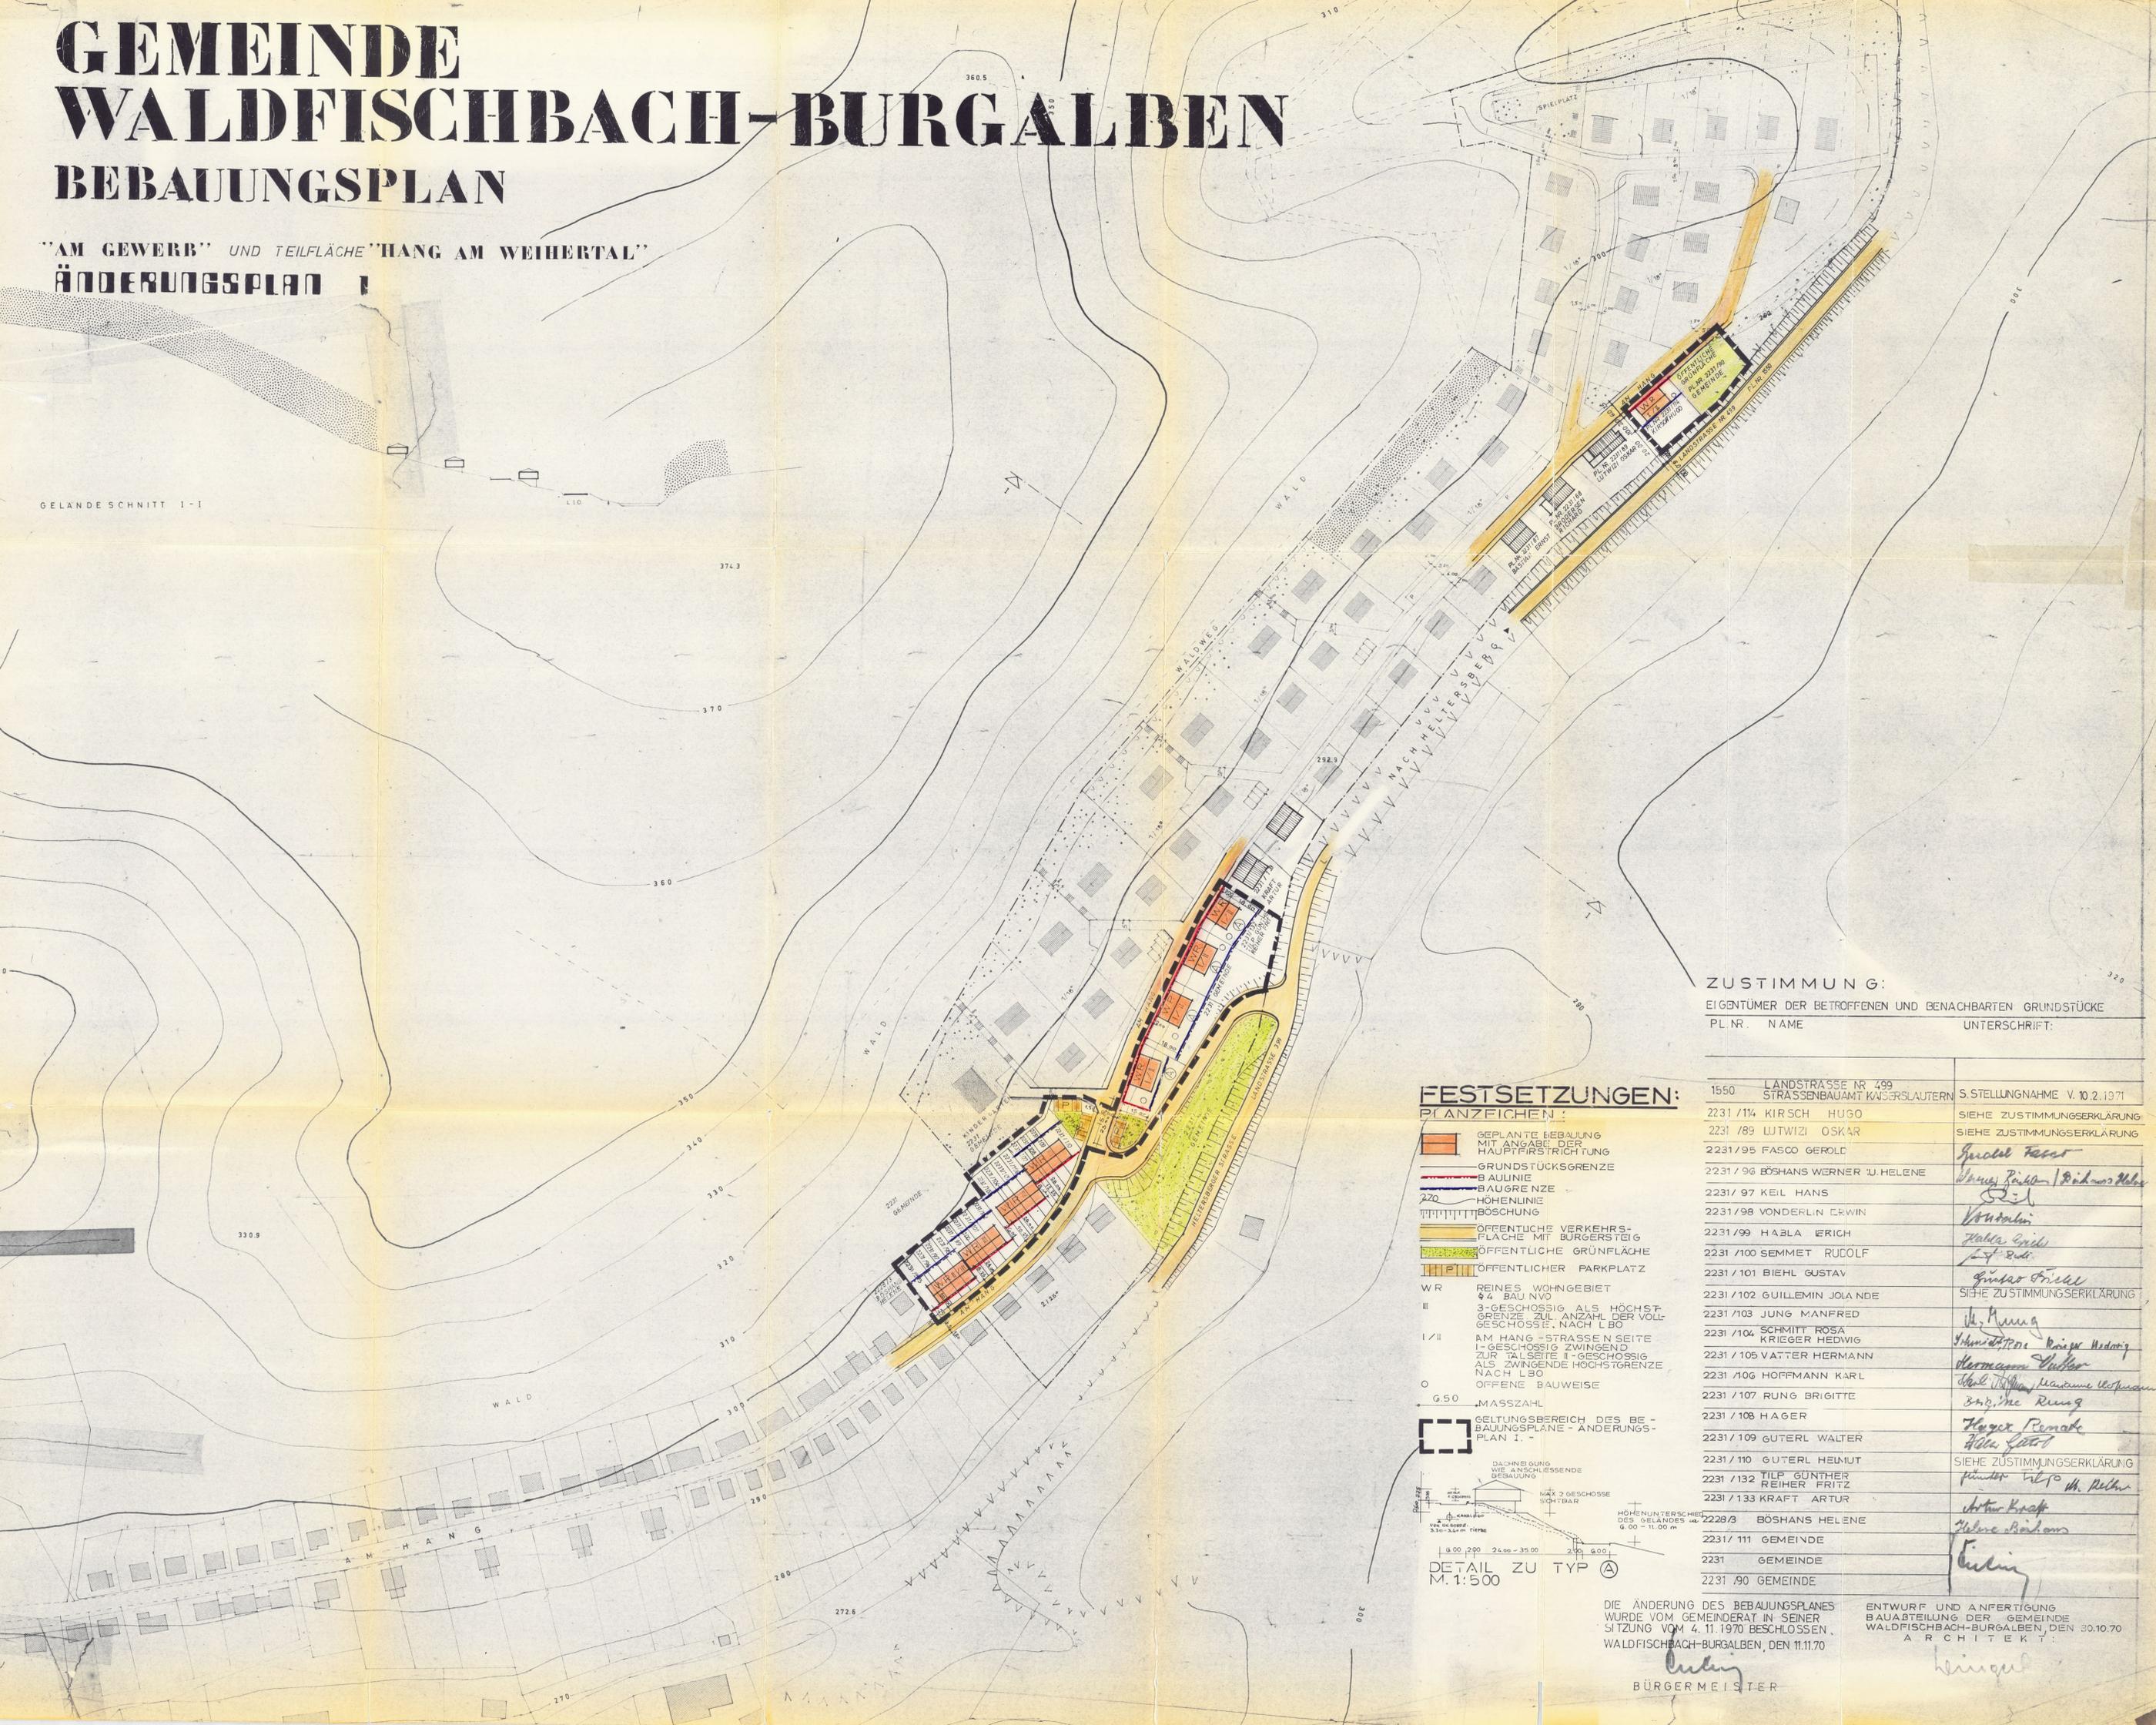

ZUSTIMMUNG:
EIGENTÜMER DER BETROFFENEN UND BENACHBARTEN GRUNDSTÜCKE
PL NR. NAME UNTERSCHRIFT:

FESTSETZUNGEN: PFLANZSICHERN:

- GEPLANTE BEBAUUNG MIT ANGABE DER HAUPTFÜRSTRICHUNG
- GRUNDSTÜCKSGRENZE
- BAULINIE
- BAUGRENZE
- HÖHENLINIE
- BÖSCHUNG
- ÖFFENTLICHE VERKEHRSFLÄCHE MIT BÜRGERSTEG
- ÖFFENTLICHE GRÜNFLÄCHE
- ÖFFENTLICHER PARKPLATZ
- WR REINES WOHNGEBIET 4 BAU NVO
- II 3-GESCHOSSIG ALS HÖCHSTGRENZE ZUM ANZAHL DER VOLLGESCHÖSSE NACH LBO
- I/II AM HANG - STRASSE N SEITE I-GESCHOSSIG ZWINGEND ZUR TALSEITE II-GESCHOSSIG ALS ZWINGENDE HOCHSTGRENZE NACH LBO
- O ÖFFENE BAUWEISE
- G.50 MASSZAHN
- GELTUNGSBEREICH DES BEBAUUNGSPLANS - ÄNDERUNGSPLAN I.

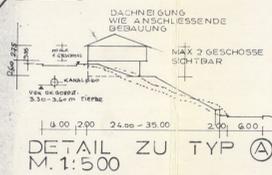

1550	LANDSTRASSE NR 799 STRASSENBAUAMT KINGSERLAUTERN	S. STELLUNGNAHME V. 10.2.1971
2231 / 114	KIRSCH HUGO	SIEHE ZUSTIMMUNGSERKLÄRUNG
2231 / 89	LUTWIZI OSKAR	SIEHE ZUSTIMMUNGSERKLÄRUNG
2231/95	FASCO GEROLD	<i>Gerold Fasco</i>
2231 / 96	BÖSHANS WERNER U. HELENE	<i>Werner Böhms / Helene Böhms</i>
2231 / 97	KEIL HANS	<i>Keil Hans</i>
2231/98	VONDERLIN ERWIN	<i>Vonderlin Erwin</i>
2231 / 99	HABLA ERICH	<i>Habla Erich</i>
2231 / 100	SEMMET RUDOLF	<i>Semmet Rudolf</i>
2231 / 101	BIEHL GUSTAV	<i>Biehl Gustav</i>
2231 / 102	GUILLEMIN JOLA NDE	SIEHE ZUSTIMMUNGSERKLÄRUNG
2231 / 103	JUNG MANFRED	<i>Jung Manfred</i>
2231 / 104	SCHMITT ROSA KRIEGER HEDWIG	<i>Schmitt Rosa / Krieger Hedwig</i>
2231 / 105	VATTER HERMANN	<i>Vatter Hermann</i>
2231 / 106	HOFFMANN KARL	<i>Hoffmann Karl</i>
2231 / 107	RUNG BRIGITTE	<i>Rung Brigitte</i>
2231 / 108	HAGER	<i>Hager Renate</i>
2231 / 109	GUTERL WALTER	<i>Guterl Walter</i>
2231 / 110	GUTERL HEINUT	SIEHE ZUSTIMMUNGSERKLÄRUNG
2231 / 132	TILP GÜNTHER REIHER FRITZ	<i>Tilp Günther / Reiher Fritz</i>
2231 / 133	KRAFT ARTUR	<i>Kraft Artur</i>
2228/3	BÖSHANS HELENE	<i>Helene Böhms</i>
2231 / 111	GEMEINDE	<i>Klein</i>
2231	GEMEINDE	
2231 / 90	GEMEINDE	

DIE ÄNDERUNG DES BEBAUUNGSPLANES
WURDE VOM GEMEINDERAT IN SEINER
SITZUNG VOM 4. 11. 1970 BESCHLOSSEN.
WALDFISCHBACH-BURGALBEN, DEN 11.11.70

ENTWURF UND ANFERTIGUNG
BAUABTEILUNG DER GEMEINDE
WALDFISCHBACH-BURGALBEN, DEN 30.10.70
ARCHITEKT

Klein
BÜRGERMEISTER